PIANTA PIANO RIALZATO - Scala 1:100

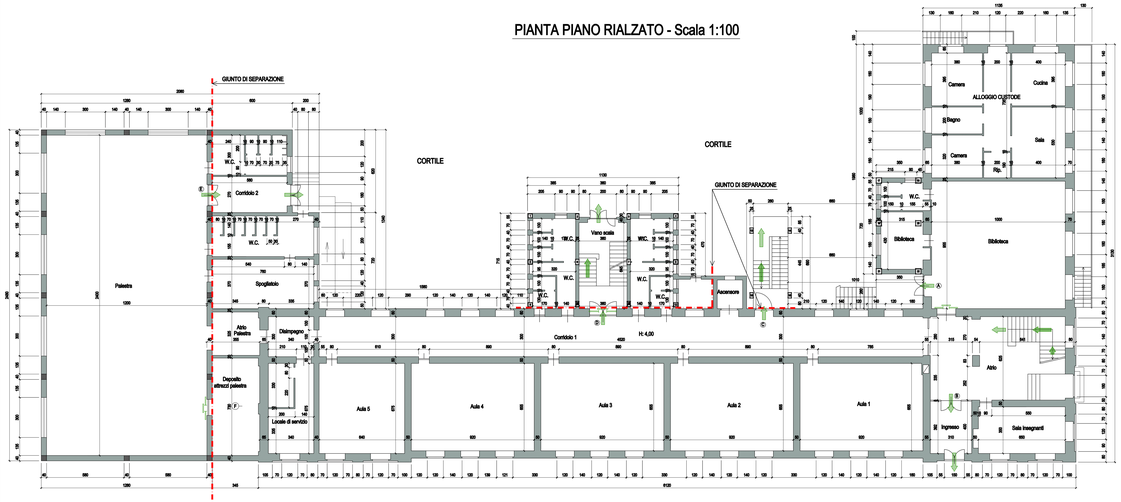

PIANTA PIANO SECONDO - Scala 1:100

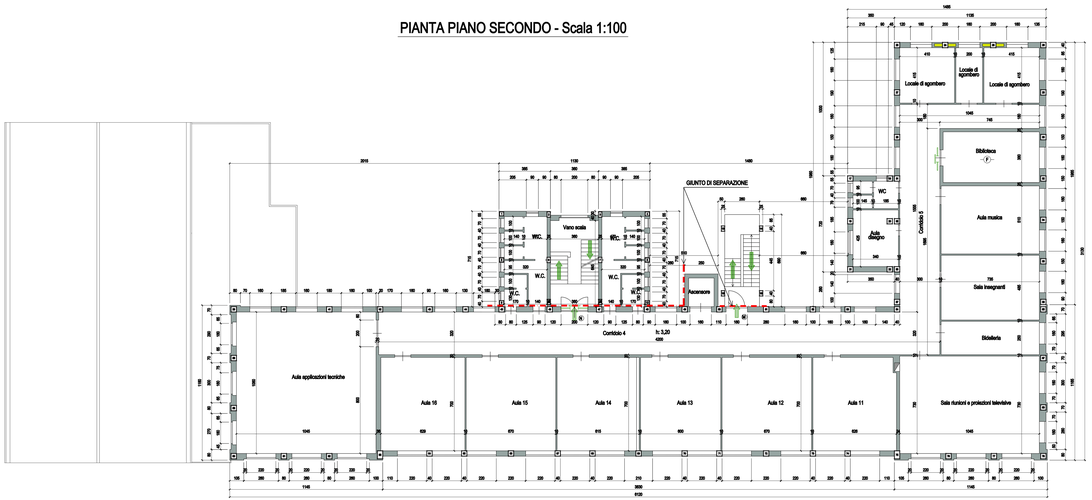

PIANTA PIANO SEMINTERRATO - Scala 1:100

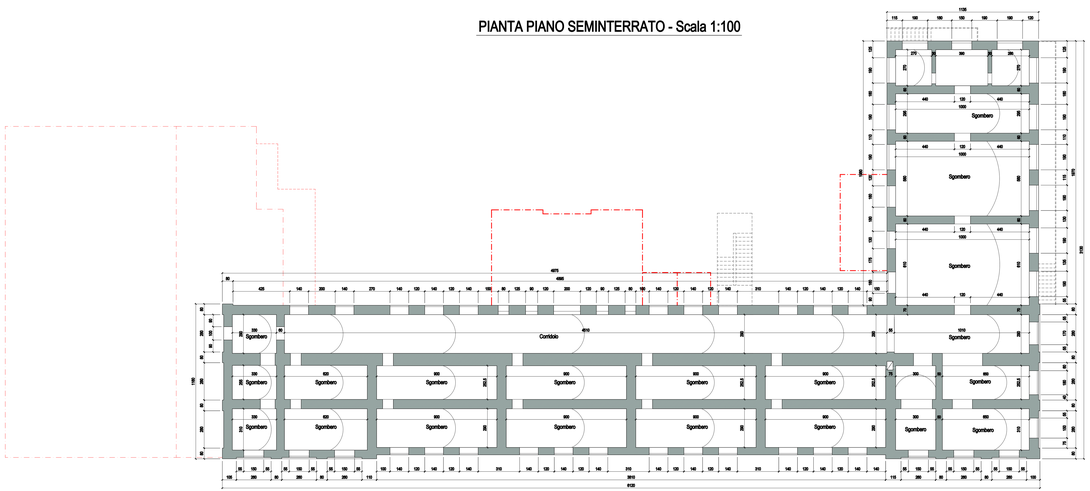

PIANTA PIANO PRIMO - Scala 1:100

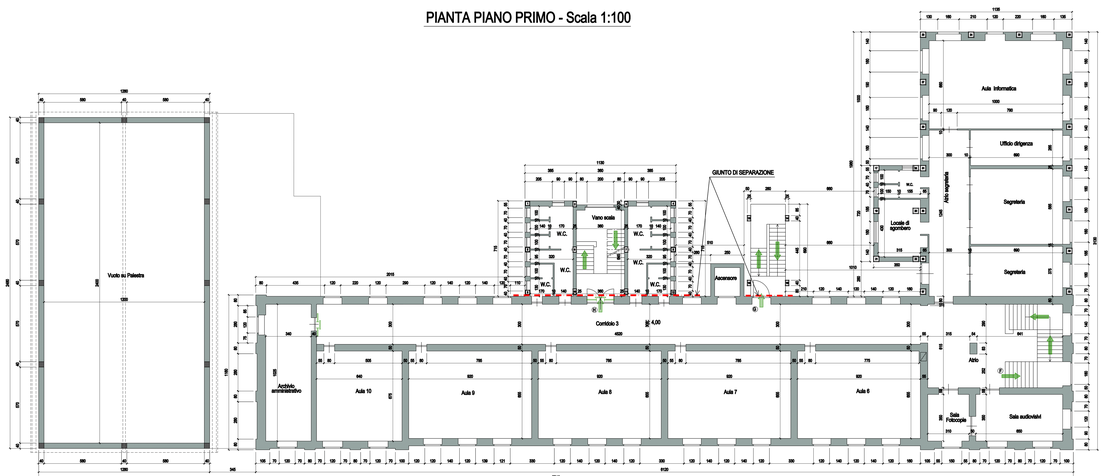

REGIONE PIEMONTE

PROVINCIA DI ALESSANDRIA

COMUNE DI PAESANA

MIGLIORAMENTO SISMICO
Scuola Primaria e Secondaria di I grado
"DON LORENZO MILANI"
PROGETTO ESECUTIVO

Elaborato:
STATO DI FATTO
- Pianta piano seminterrato
- Pianta piano rialzato
- Pianta piano primo
- Pianta piano secondo
-

Tavola n°:
AR 02

Scala 1:100

Responsabile del procedimento:

Progettista:

SIA - Professionisti Associati
Ing. Franco PICOTTO
Via Cavour n. 2
15121 AL (Alessandria)
Tel. 0131/48.00.00 - Fax 0131/48.00.01
Cod. Fisc. e P.IVA 01149150068
Tel. 0131/48.00.00 - Cell. 335/8000070
E-mail: sia@sia-associati.it