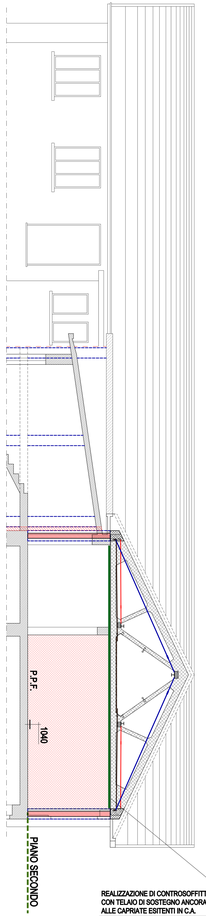

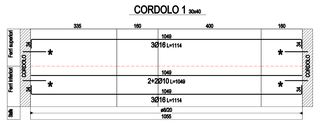

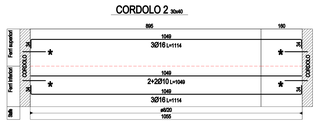

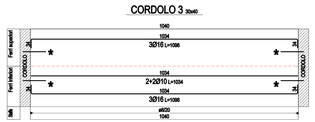

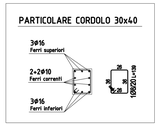

★ TRONCONI 2+2Ø20 L=100 cm
FORO Ø 24 E ANCORAGGIO
CON RESINA
HILTI HIT HY 200

TIRANTI INFERIORI CAPRIATA-CORDOLO

TAVOLATO PER CAMMINAMENTO Sp. CM 4

TAVOLATO PER CAMMINAMENTO Sp. CM 3

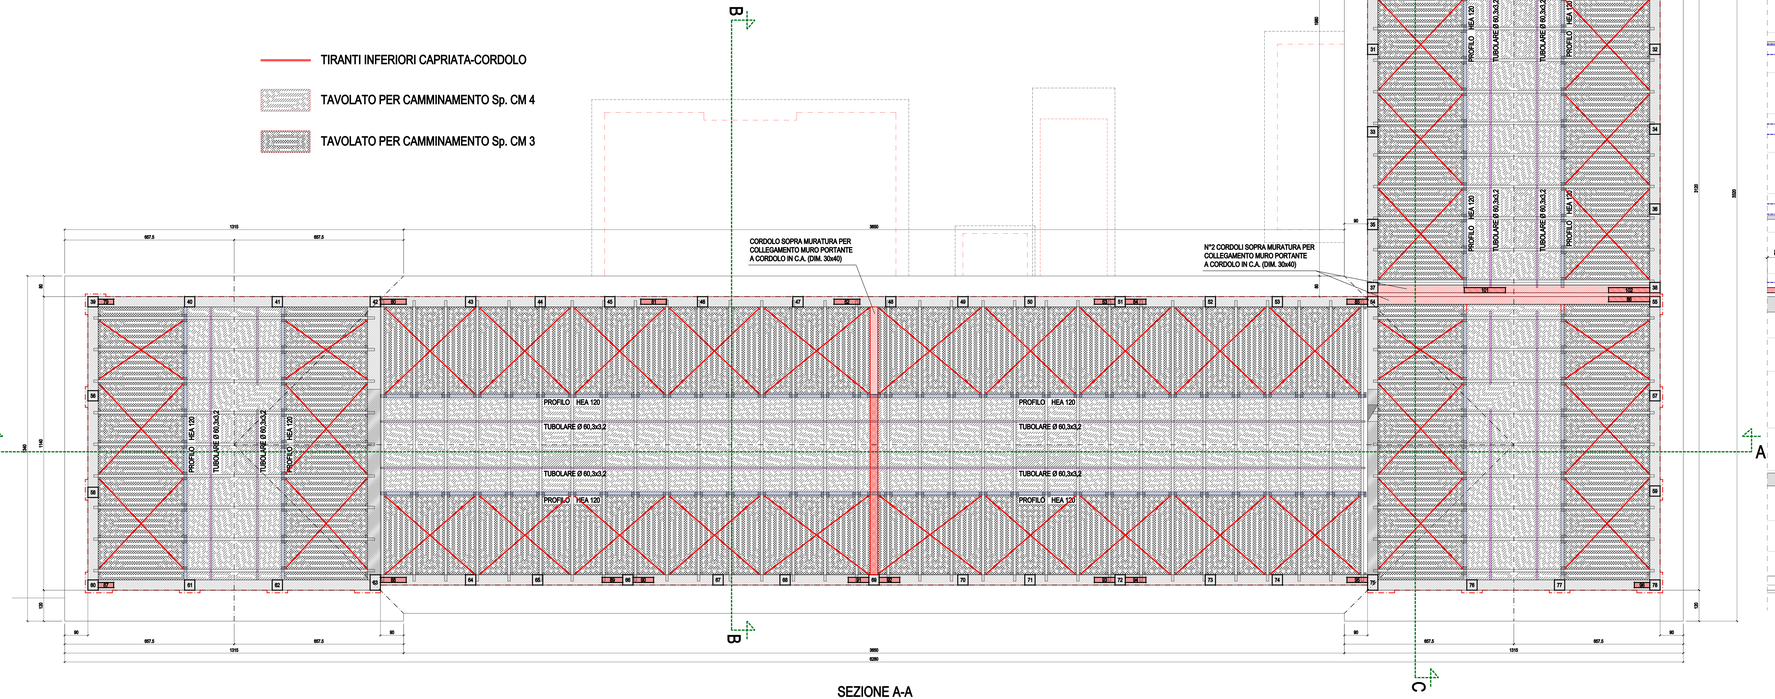

SEZIONE A-A

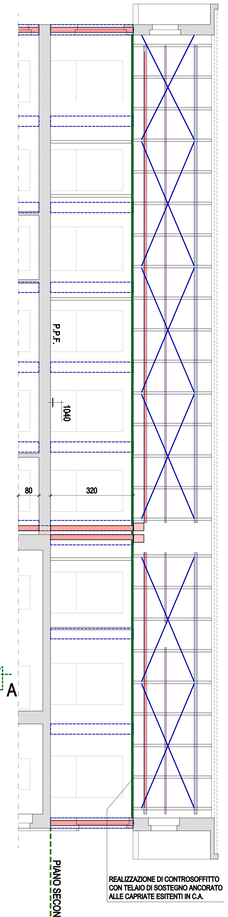

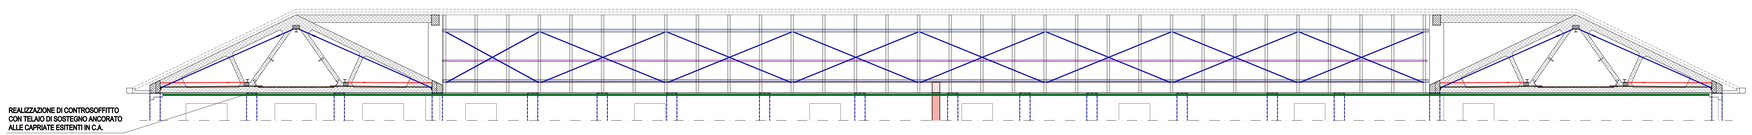

MATERIALI						
CALCESTRUZZO DM 09.06.96	Classe di esposizione	Rapporto massimo A/C	Classe di consistenza	Classe di resistenza	Classe di resistenza caratteristica	Copriferro mm
FONDAZIONI	NORM EC2/96	0,60	S3	C25/30	Rck 30	30
SOTTOFONDAZIONI	NORM EC2/96	0,70	S3	C12/15	Rck 15	
CORDOLI	NORM EC2/96	0,60	S3	C25/30	Rck 30	30
PARI CONTROSTRUTTURA	NORM EC2/96	0,60	S3	C25/30	Rck 30	30
TRAVI SOLAI E PILASTRI	NORM EC2/96	0,60	S3	C25/30	Rck 30	30
ACCIAIO						
ACCIAIO PER BARRE DI ARMATURA - B450C						
ACCIAIO PER CARPENTERIA DIN EN 10025-2 - S275						
LEGNO						
LEGNO MASSICCIO DIN EN 14081-2 - C24 DIN EN 338/2003						
LEGNO LAMELLARE DIN EN 14080 - GL24 DIN EN 1194						
MURATURA - CLASSE DI ESECUZIONE 2						
ELEMENTI PER MURATURA IN LATERIZIO, CALCESTRUZZO VIBROCOMPRESSO						
MALTA PER MURATURE DIN EN 998-2 CLASSE M5						
MALTA PER - SOVRAPPA - LA PRESCRIZIONE TRA DIN E UNI.						
MALTA PER MURATURE DIN EN 998-2 CLASSE PER A PRESTAZIONE GARANTITA						

SOLAIO IN:.....

CARICO D' ESERCIZIO .....kN/mq.

CARICO NEVE .....kN/mq.

N.B. E' PRESCRITTA LA VIBRATURA DEL GETTO

REGIONE PIEMONTE

PROVINCIA DI CUNEO

COMUNE DI PAESANA

MIGLIORAMENTO SISMICO
Scuola Primaria e Secondaria di I grado "DON LORENZO MILANI"
PROGETTO ESECUTIVO

Elaborato:
OPERE IN PROGETTO
- Pianta copertura:
  Tiranti bassi e tavolato

Tavola n°:
AR 11

Scala 1:50

Responsabile del procedimento:

Progettista:

SIA - Professionisti Associati
Ing. Franco PICOTTO
C.F. e P.I.V.A. - 00589200043
Via Vittorio Amedeo II° - 12051 CARRU' (CN)
Tel. 0173/75.0.75 - Fax 0173/75.0.76
E-mail: sia@sia-cuneo.it