SEZIONE A-A

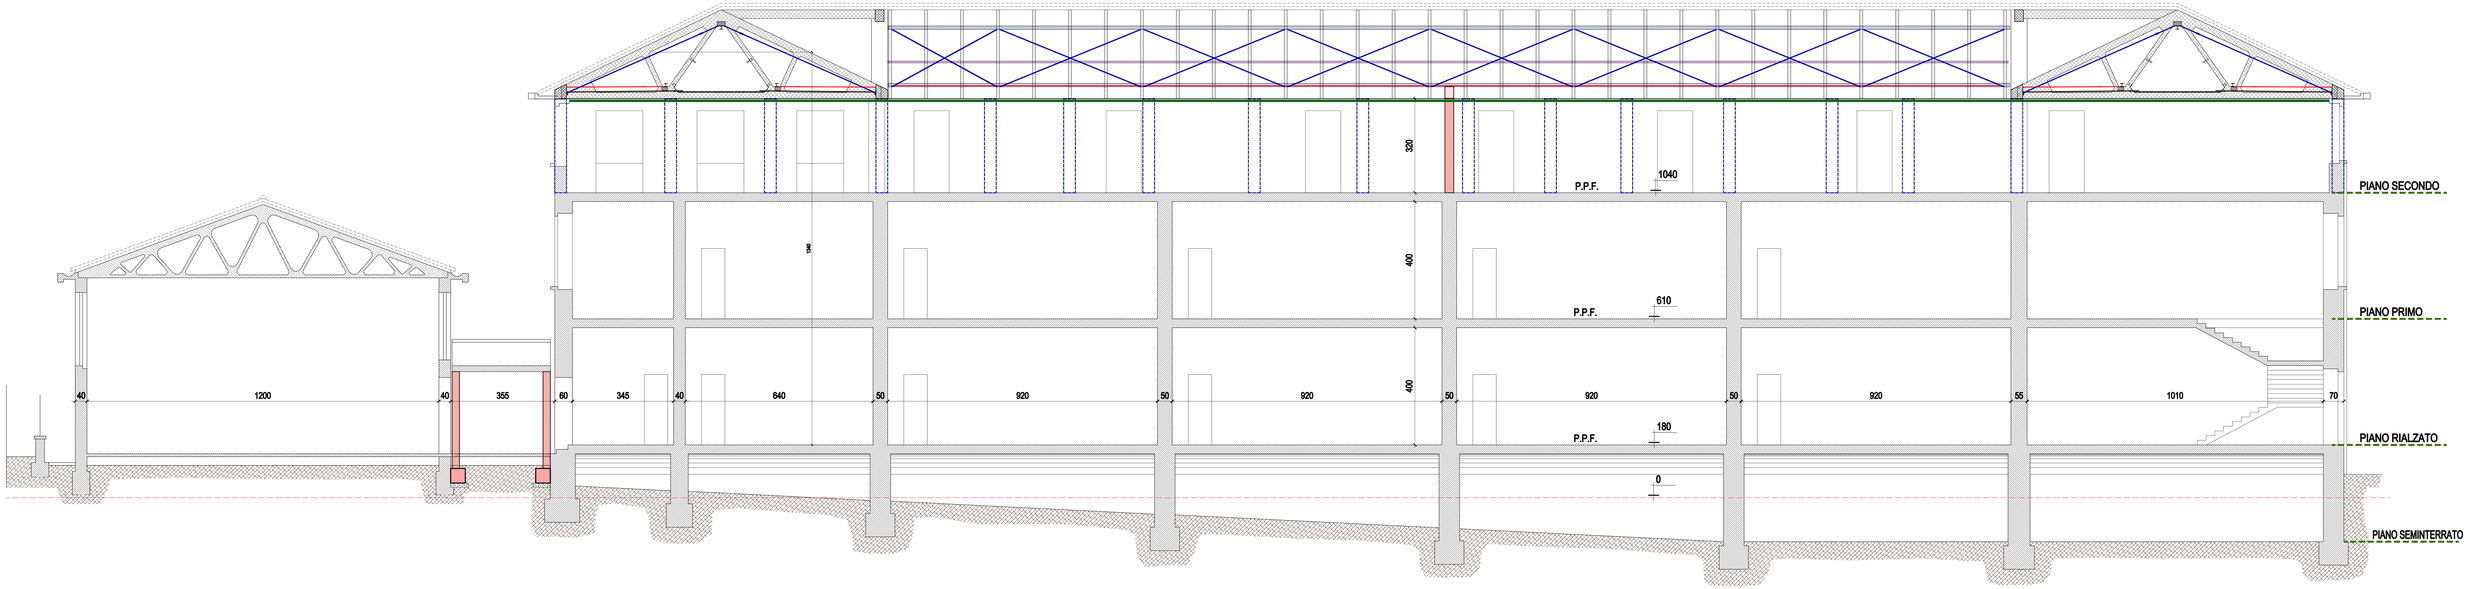

SEZIONE B-B

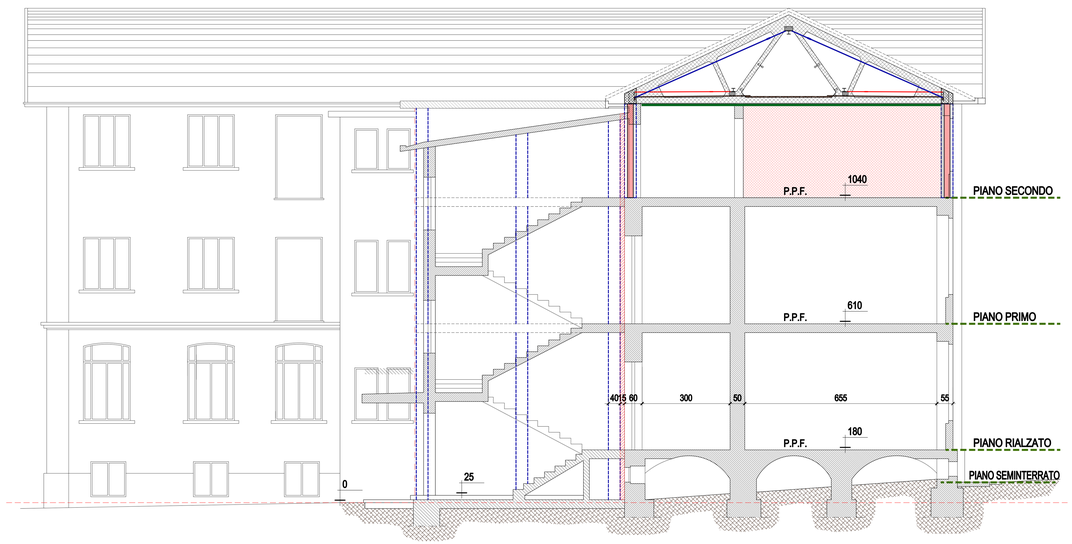

SEZIONE C-C

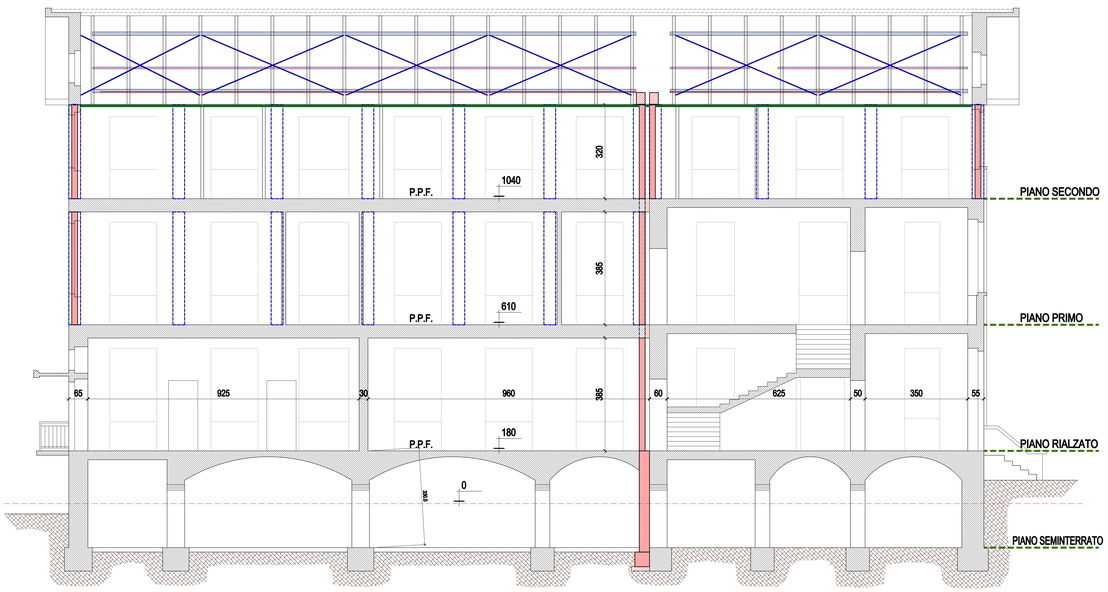

REGIONE PIEMONTE

PROVINCIA DI CUNEO

COMUNE DI PAESANA

MIGLIORAMENTO SISMICO
Scuola Primaria e Secondaria di I grado
"DON LORENZO MILANI"
PROGETTO ESECUTIVO

Elaborato:
OPERE IN PROGETTO
- Sezioni fabbricato

Tavola n°:
AR 13

Scala 1:50

Responsabile del procedimento:

Progettista:

SIA - Professionisti Associati
Ing. Franco PICOTTO
C.F. e P.I. V.A.: 03600280010
Via Roma n. 2 - 12020 - MONTEMAGNO
Tel. 0175-185005 - Cell. 335-5854070
E-mail: picotto@sia-dueb.it