VISTA DALL'ALTO 2-2 : Scala 1:25

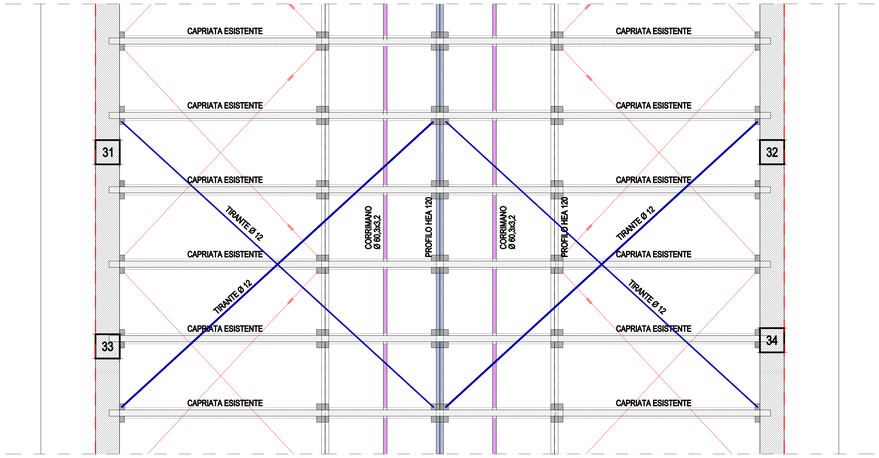

PROSPETTO CAPRIATA : Scala 1:25

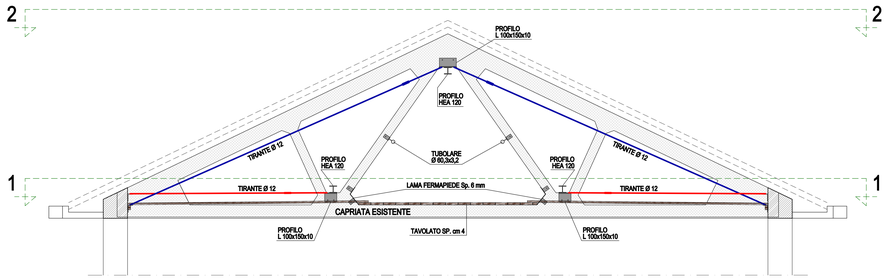

SEZIONE 1-1 : Scala 1:25

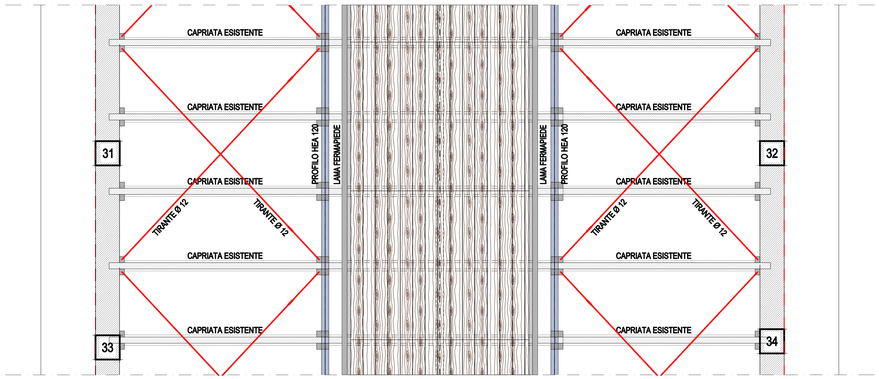

ANCORAGGIO TIRANTI SUPERIORI A CORDOLO : Scala 1:5

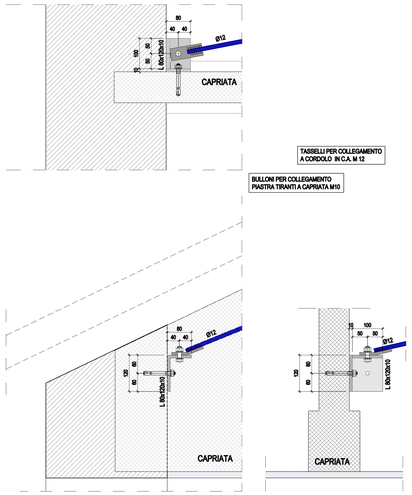

ANCORAGGIO TIRANTI SUPERIORI A CAPRIATA : Scala 1:5

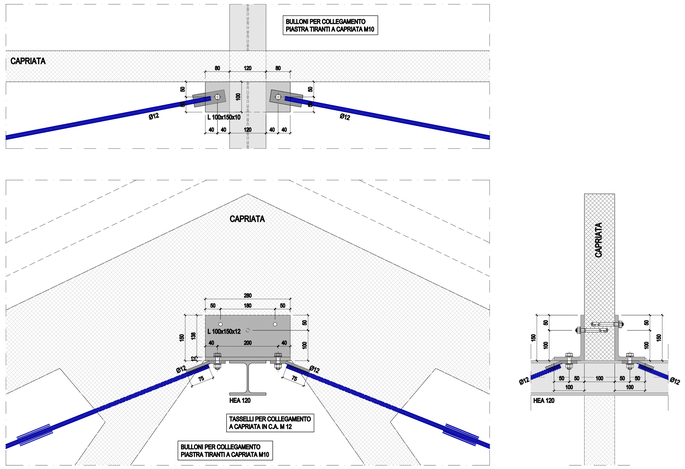

ANCORAGGIO TIRANTI INFERIORI A CORDOLO : Scala 1:5

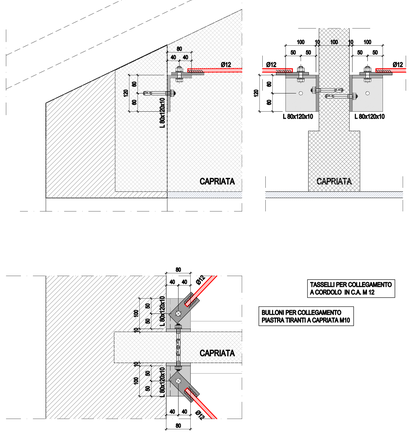

ANCORAGGIO TIRANTI INFERIORI A CAPRIATA : Scala 1:5

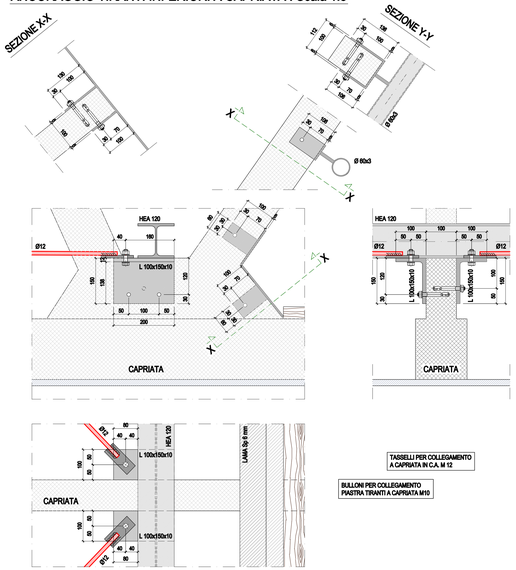

ANCORAGGIO CORRENTE IN LEGNO 5x8 PER APPOGGIO TAVOLATO : Scala 1:5

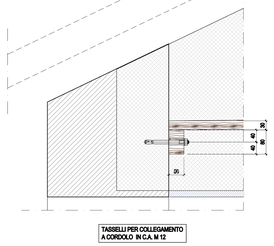

MATERIALI						
CALCESTRUZZO SIM EN 206-9	Classe di resistenza Sim. Vecc.	Rck (Resistenza cubica caratteristica) N/mm²	Classe di esposizione	Classe di consistenza	Classe di aggregato D N	Copriferro mm
SOTTOFONDAZIONE	RcK15 C12/15	20	X0	Slump S1(min 10 max 40)		
FONDAZIONI	RcK30 C25/30	30	XC2	Slump S3(min 100 max 150)		30
PIURI CONTROTERRA	RcK30 C25/30	30	XC2	Slump S3(min 100 max 150)		
TRAVI SOLAI E PILASTRI	RcK30 C25/30	30	XC1	Slump S3(min 100 max 150)		20
ACCIAIO						
ACCIAIO PER BARRE DI ARMATURA - B450C						
ACCIAIO PER CARPENTERIA SIM EN 10025-2 - S275						
LEGNO						
LEGNO MASSICCIO SIM EN 14081-5 - C24 SIM EN 338/2004/						
LEGNO LAMELLARE SIM EN 14080 - GL24 SIM EN 1194/						
MURATURA CLASSE DI ESECUZIONE 2						
ELEMENTI PER MURATURA IN LATERIZIO, CALCESTRUZZO VIBROCOMPRESSO SIM EN 771-1, 771-2, 771-3, 771-4, 771-5, 771-6						
Malta A Ms = 5(PROM - 3, 5 PERCIUTURA TRA 5N E 6,5N						
MALTA PER MURATURE SIM EN 998-2 CLASSE M80 A PRESTAZIONE GARANTITA						

SOLAIO Xm.....+.....=.....

CARICO D' ESERCIZIO .....kN/mq.

CARICO NEVE .....kN/mq.

N.B. E' PRESCRITTA LA VIBRATURA DEL GETTO

REGIONE PIEMONTE

PROVINCIA DI CUNEO

COMUNE DI PAESANA

MIGLIORAMENTO SISMICO
Scuola Primaria e Secondaria di I grado "DON LORENZO MILANI"
PROGETTO ESECUTIVO

Elaborato:
OPERE IN PROGETTO
- Particolari costruttivi copertura

Tavola n°:
AR 14

Scala 1:25-5

Responsabile del procedimento:

Progettista:

SIA - Professionisti Associati
Ing. Franco PICOTTO
C.F. e P. IVA : 03455200010
Via Roma n. 2 - 12100 CUNEO (CN)
Tel. 0171-693000 - Cell. 3204309015
E-mail : picotto@sia-cuneo.it