PIANTA PIANO RIALZATO - Scala 1:100

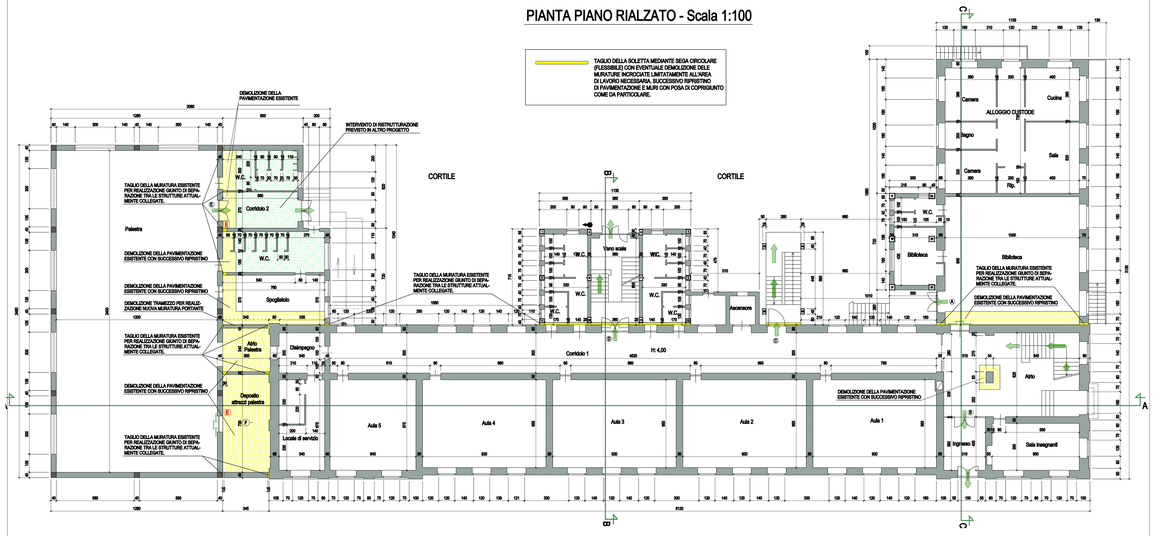

PIANTA PIANO SECONDO - Scala 1:100

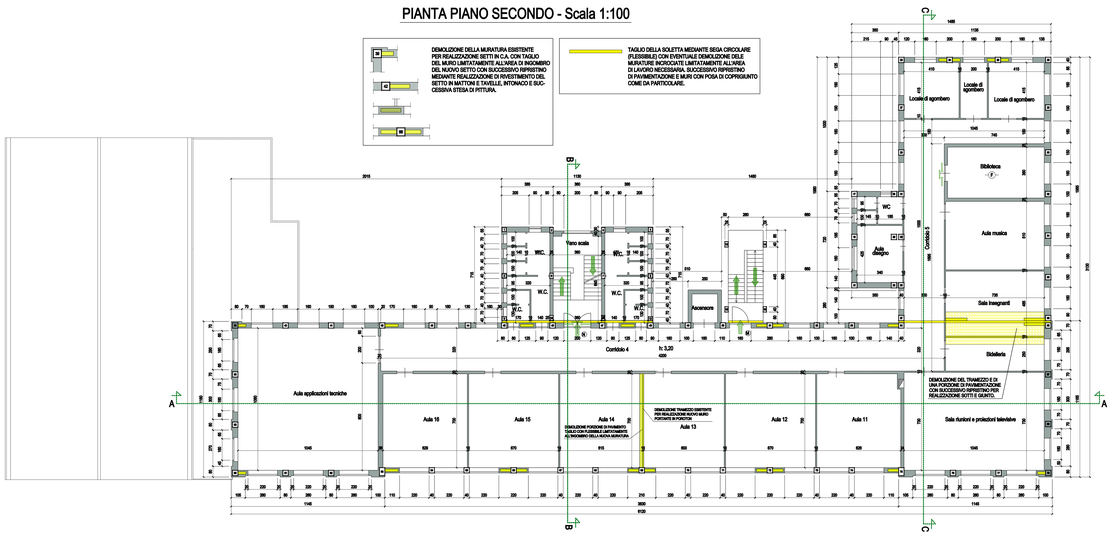

PIANTA PIANO SEMINTERRATO - Scala 1:100

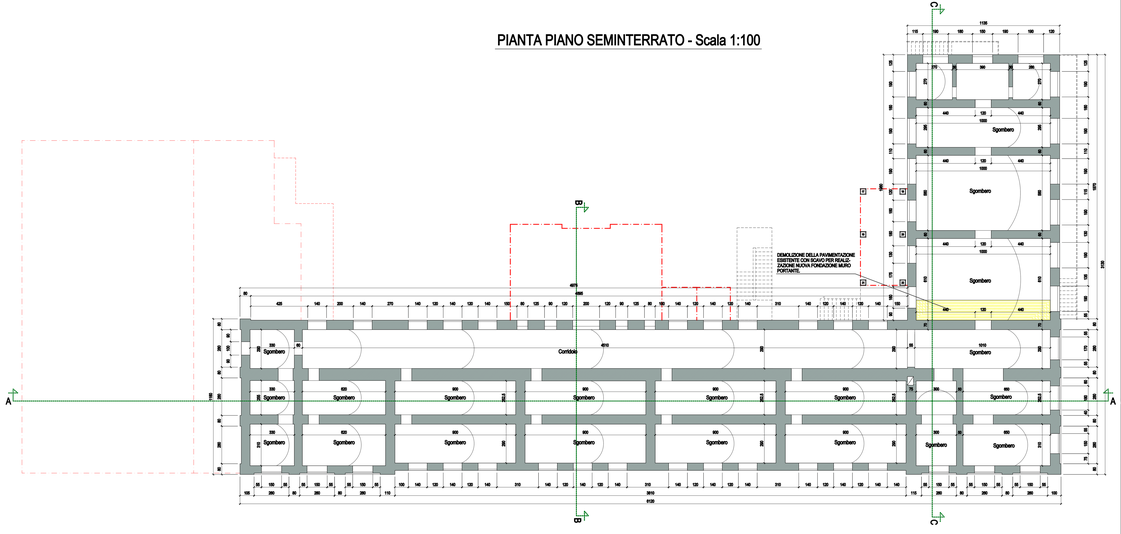

PIANTA PIANO PRIMO - Scala 1:100

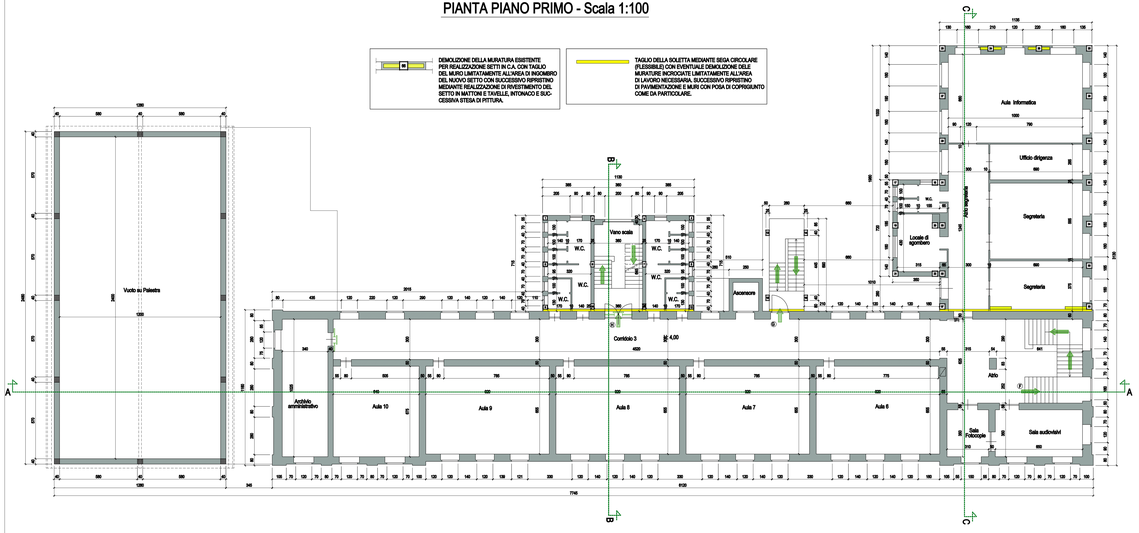

REGIONE PIEMONTE

PROVINCIA DI ALESSANDRIA

COMUNE DI PAESANA

MIGLIORAMENTO SISMICO
Scuola Primaria e Secondaria di I grado
"DON LORENZO MILANI"
PROGETTO ESECUTIVO

Elaborato:
DEMOLIZIONI
- Pianta piano seminterrato
- Pianta piano rialzato
- Pianta piano primo
- Pianta piano secondo

Scala 1:100

Tavola n°:
AR 05

Responsabile del procedimento:

Progettista:

SIA - Professionisti Associati
Ing. Franco PICOTTO
CF e P.I.V.A. - 00988000016
Via Vittorio Veneto 27 - 15067 LOVERA (CS)
Tel. 0143 - 60.00.00 - Fax 0143 - 60.00.00
E-mail: sia-ing@libero.it