PARTICOLARE ANCORAGGIO NUOVI SETTI MURARI A MURATURA ESISTENTE CON TECNICA CUCI-SCUCI

PARTICOLARE ANCORAGGIO NUOVO CORSO DI MATTONI A MURATURA ESISTENTE

SEZIONE 1-1: CORDOLO DI FONDAZIONE 50x50

SEZIONE 2-2: CORDOLO DI FONDAZIONE 60x50

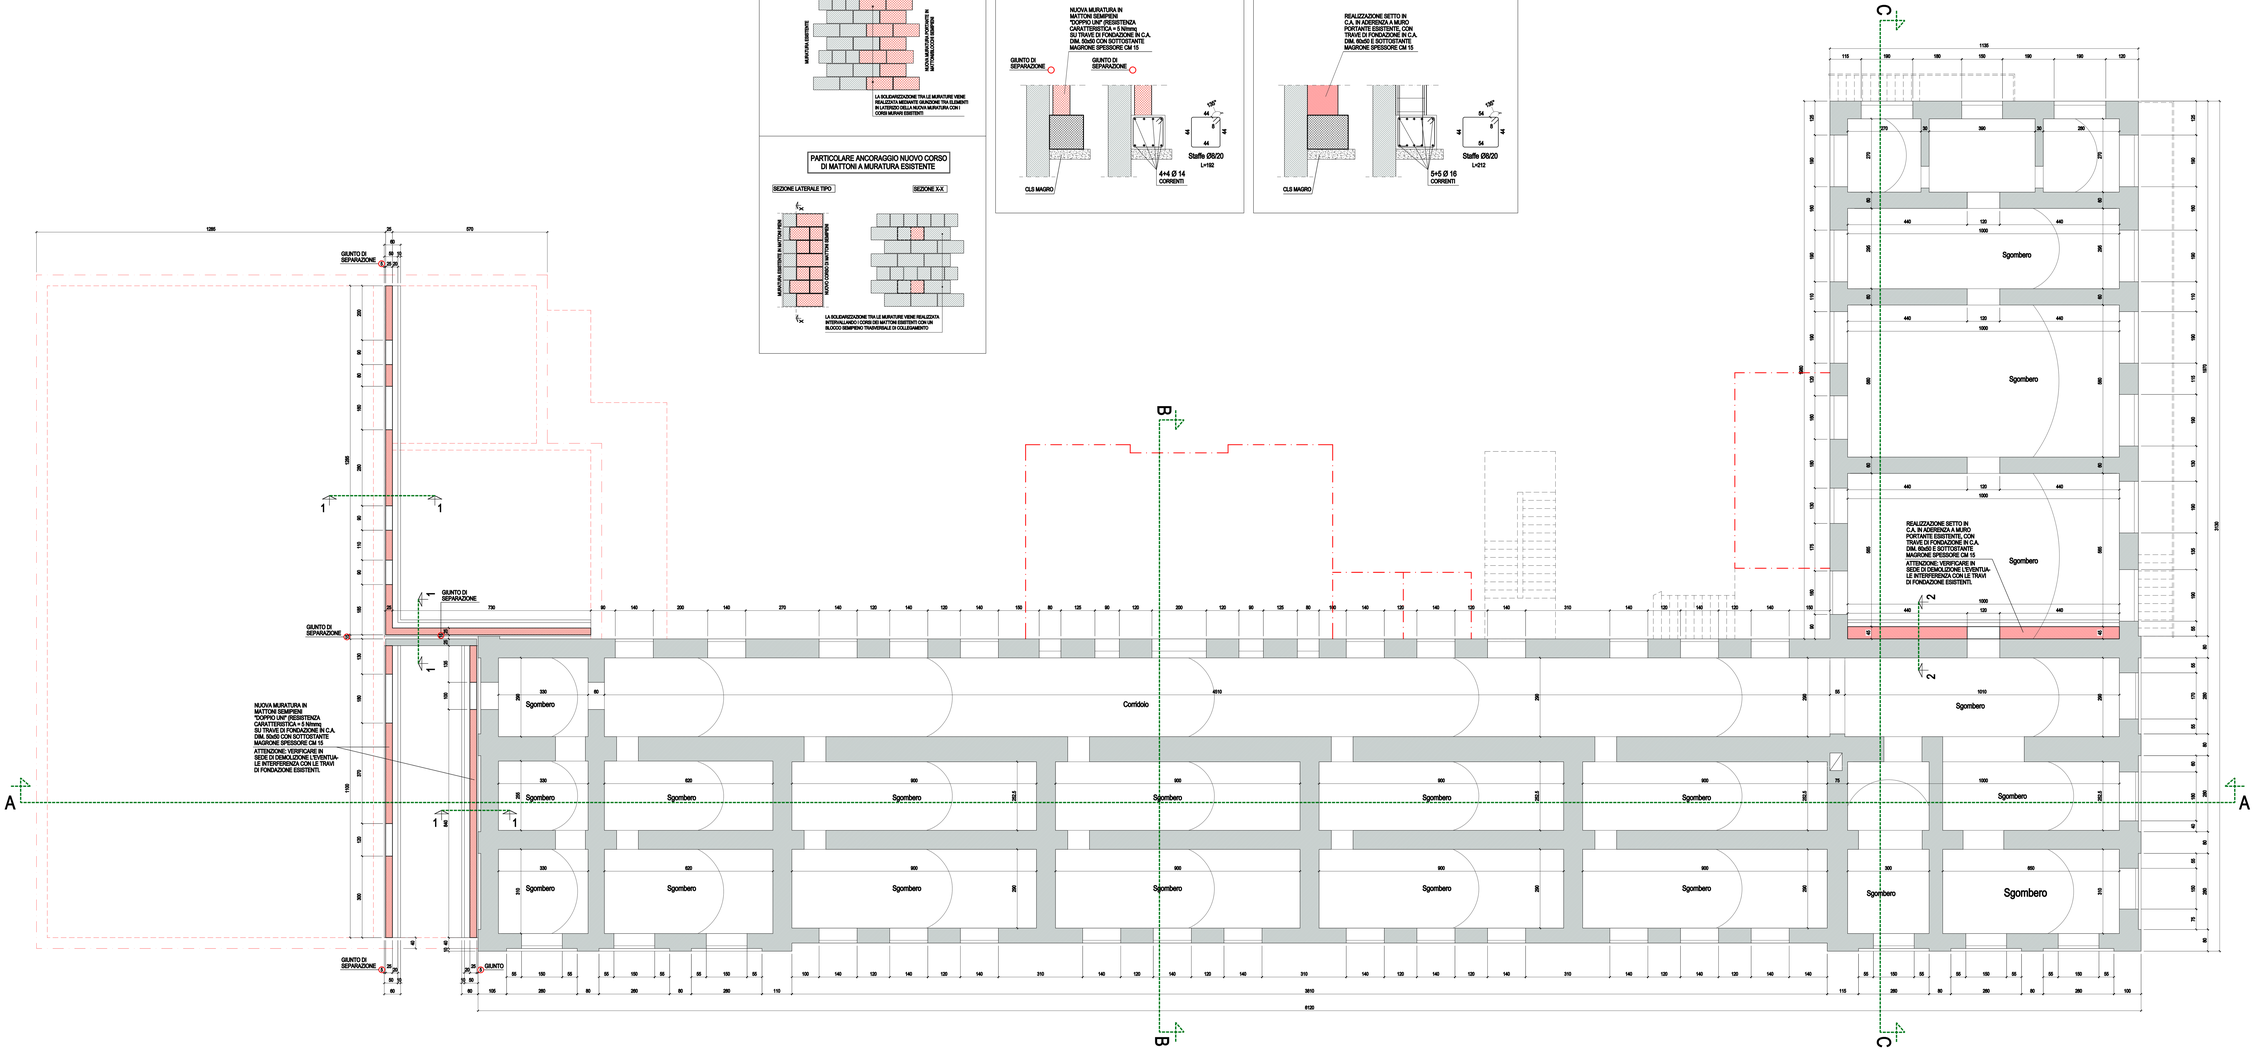

MATERIALI						
CALCESTRUZZO DIN EN 206-9	Classe di resistenza (fck N/mm²)	Classe di resistenza alla compressione (Rck N/mm²)	Classe di esposizione	Classe di consistenza (S o F)	Copriferro min.
SOTTOFONDAZIONE	RcK25 (C25/30)	30	X0	Slump 10 ±20 mm	
FONDAZIONI	RcK30 (C25/30)	30	XC2	Slump 10 ±20 mm	30
NUDI CONTROTERRA	RcK30 (C25/30)	30	XC2	Slump 10 ±20 mm	
TRAVI SOLAI E PILASTRI	RcK30 (C25/30)	30	XC1	Slump 10 ±20 mm	20
ACCIAIO					
ACCIAIO PER BARRE DI ARMATURA – B450C					
ACCIAIO PER CARPENTERIA DIN EN 10025-2/ – S275					
LEGNO					
LEGNO MASSICCIO DIN EN 14081-1/ – C24 DIN EN 338/2003					
LEGNO LAMELLARE DIN EN 14080 – GL24 DIN EN 1194/					
MURATURA CLASSE DI ESECUZIONE 2					
ELEMENTI PER MURATURA IN LATERIZIO, CALCESTRUZZO VIBROCOMPRESSO DIN EN 771-1, 771-3, 771-4, 771-5, 771-6					
MALTA TIPO M5 – SEMPRENI – IL FORATURA 15% CON E 4076					
MALTA PER MURATURE DIN EN 998-2/ CLASSE 15N A PRESTAZIONE GARANTITA					

SOLAIO Tot._____

CARICO D' ESERCIZIO _____kN/mq.

CARICO NEVE _____kN/mq.

N.B. E' PRESCRITTA LA VIBRATURA DEL GETTO

REGIONE PIEMONTE

PROVINCIA DI CUNEO

COMUNE DI PAESANA

MIGLIORAMENTO SISMICO
Scuola Primaria e Secondaria di I grado "DON LORENZO MILANI"

PROGETTO ESECUTIVO

Elaborato:

OPERE IN PROGETTO
- Piano seminterrato

Tavola n°:

AR 07

Scala 1:50

Responsabile del procedimento:

Progettista:

SIA - Professionisti Associati
Ing. Franco PICOTTO
C.F. e P.I. I.V.A.: 00420200041
Iscrizione Albo Ingegneri Cuneo 275
Tel. 0172-412600 - Cell. 335-6000976
E-mail: picotto@studiosia.it