PARTICOLARE COPRI-GIUNTO SU SOLAIO

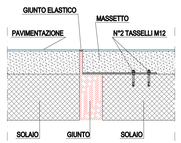

PARTICOLARE COPRI-GIUNTO SU COPERTURA

PARTICOLARE COPRI-GIUNTO SU MURATURA LATO CONTINUO

PARTICOLARE COPRI-GIUNTO SU MURATURA ANGOLARE

TAGLIO DELLA SOLETTA E MURI MEDIANTE SEGA CIRCOLARE (FLESSIBILE) CON EVENTUALE DEMOLIZIONE DELE MURATURE INCROCIATE LIMITATAMENTE ALL'AREA DI LAVORO NECESSARIA. SUCCESSIVO RIPRISTINO DI PAVIMENTAZIONE E MURI CON POSA DI COPRIGIUNTO COME DA PARTICOLARE.

TABELLA NUOVI SETTI DI CONSOLIDAMENTO

NUMERO	SEZIONE
97.98.99.100.	60x20
101.102.	160x20

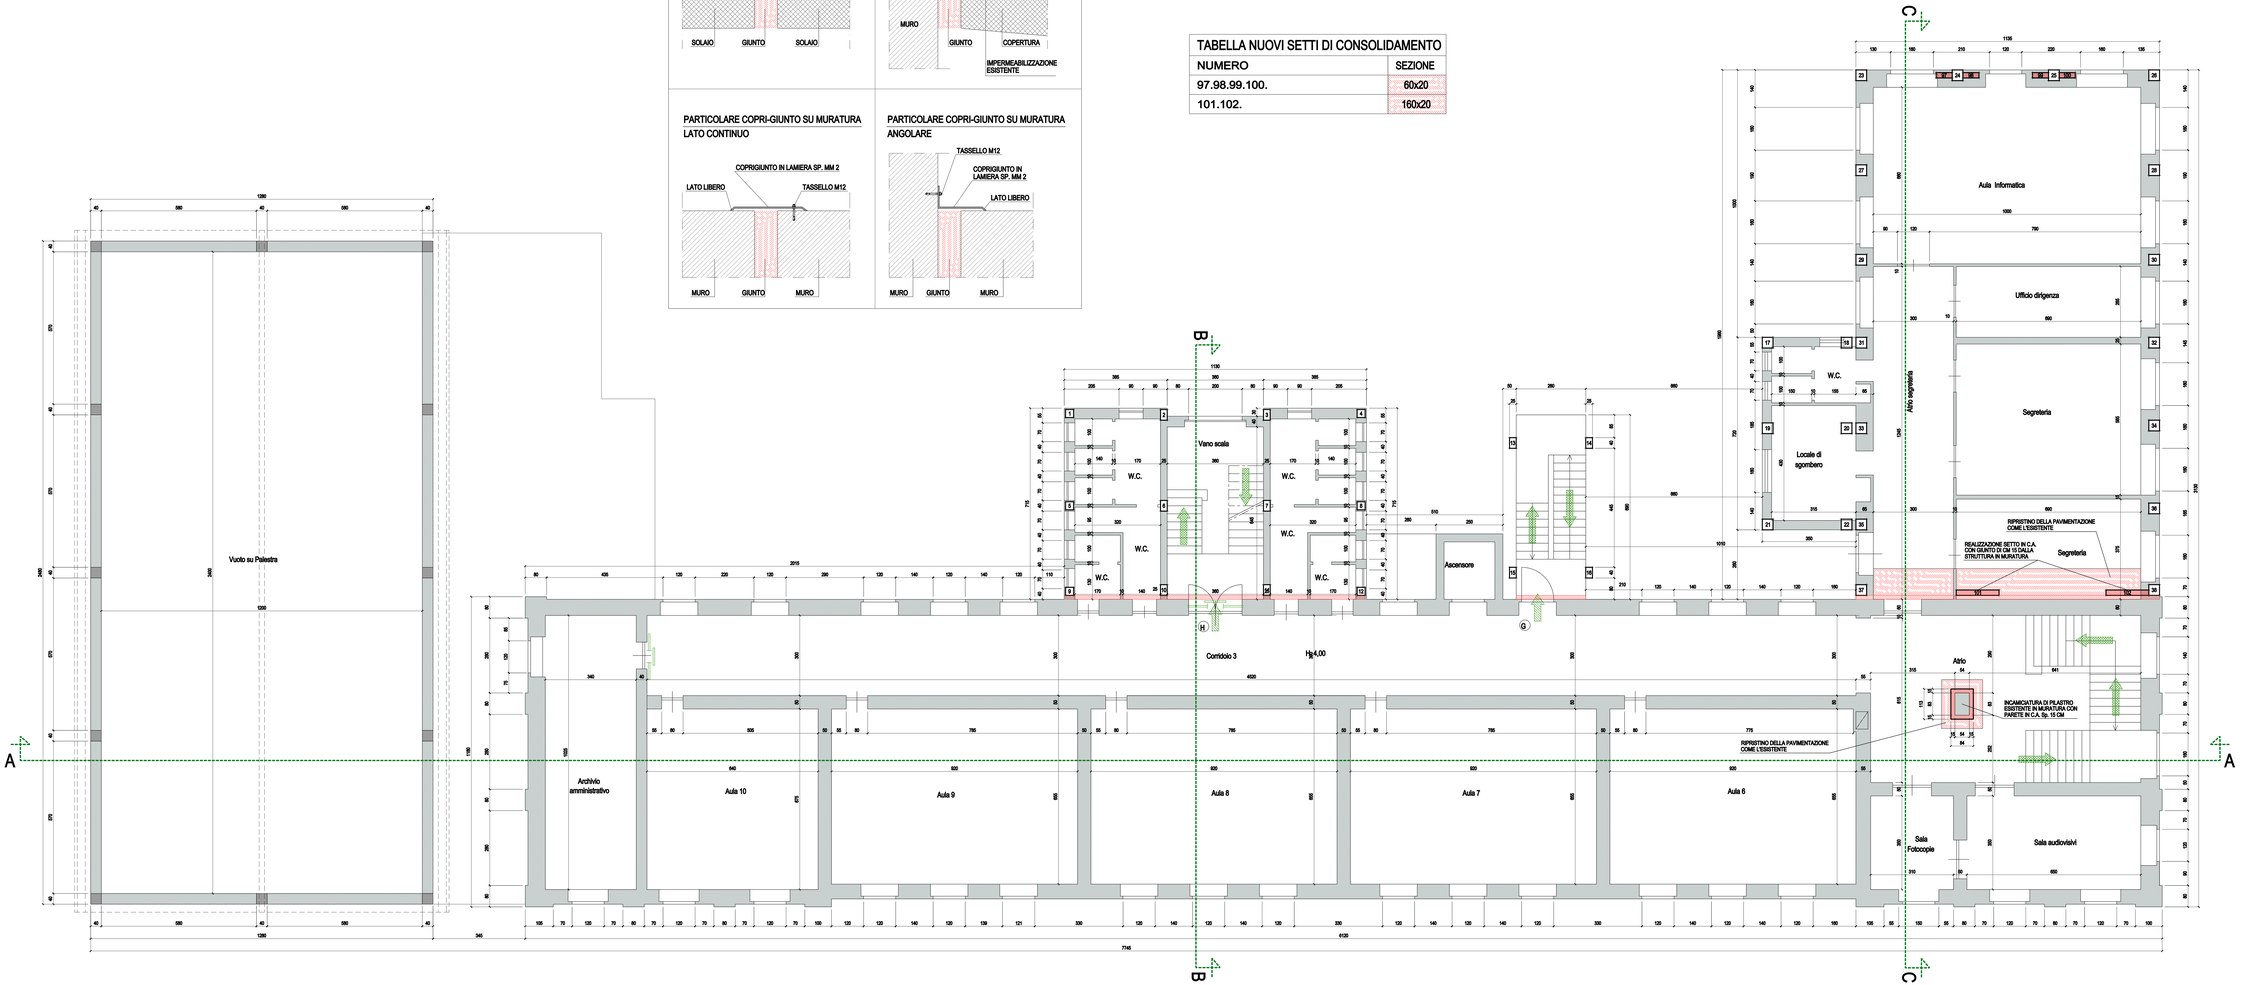

MATERIALI						
CALCESTRUZZO	Classe di resistenza	Rck Resistenza caratteristica cubica a 28 gg.	Classe di esposizione	Classe di consistenza	Dmax inerti	Cemento min.
FONDAZIONI	Rck 30N/ mm²	30	2	S3	30mm	
SOTTOFONDAZIONI	RcK25 (C25/30)	25	1	S3	30mm	
FONDAZIONI	RcK30 (C30/35)	30	XC2	S3	30mm	30
PARI CONTROTERRA	RcK30 (C30/35)	30	XC2	S3	30mm	
TRAVI SOLAI E PILASTRI	RcK30 (C30/35)	30	XC1	S3	30mm	20
ACCIAIO						
ACCIAIO PER BARRE DI ARMATURA - B450C						
ACCIAIO PER CARPENTERIA EN EN 10025-2 - S275						
LEGNO						
LEGNO MASSICCIO EN EN 14081-2 - C24 EN EN 338/2004						
LEGNO LAMELLARE EN EN 14080 - GL24 EN EN 1194						
MURATURA - CLASSE DI ESECUZIONE 2						
ELEMENTI PER MURATURA IN LATERIZIO, CALCESTRUZZO VIBROCOMPRESSO						
MALTA PER MURATURE EN EN 998-2 CLASSE M5						
MALTA PER MURATURE EN EN 998-2S CLASSE M5 A PRESTAZIONE GARANTITA						

SOLAIO Rk_____

CARICO D' ESERCIZIO _____kN/mq

CARICO NEVE _____kN/mq

N.B. E' PRESCRITTA LA VIBRATURA DEL GETTO

REGIONE PIEMONTE

PROVINCIA DI CUNEO

COMUNE DI PAESANA

MIGLIORAMENTO SISMICO
Scuola Primaria e Secondaria di I grado "DON LORENZO MILANI"
PROGETTO ESECUTIVO

Elaborato:
OPERE IN PROGETTO
- Piano primo

Tavola n°:
AR 09

Scala 1:50

Responsabile del procedimento:

Progettista:

SIA - Professionisti Associati
Ing. Franco PICOTTO
C.F. e P. I.V.A. 00600220016
Via Vittorio Amedeo 27 - 12051 CASTELLETTO
Tel. 0173 / 62.57.57 - Fax 0173 / 62.57.57
E-mail: sia-ing@libero.it