


PILASTRI DA N°39 A N°78 NASCONO DAL CORDOLO SULLE MURATURE DEL TERZO SOLAIO

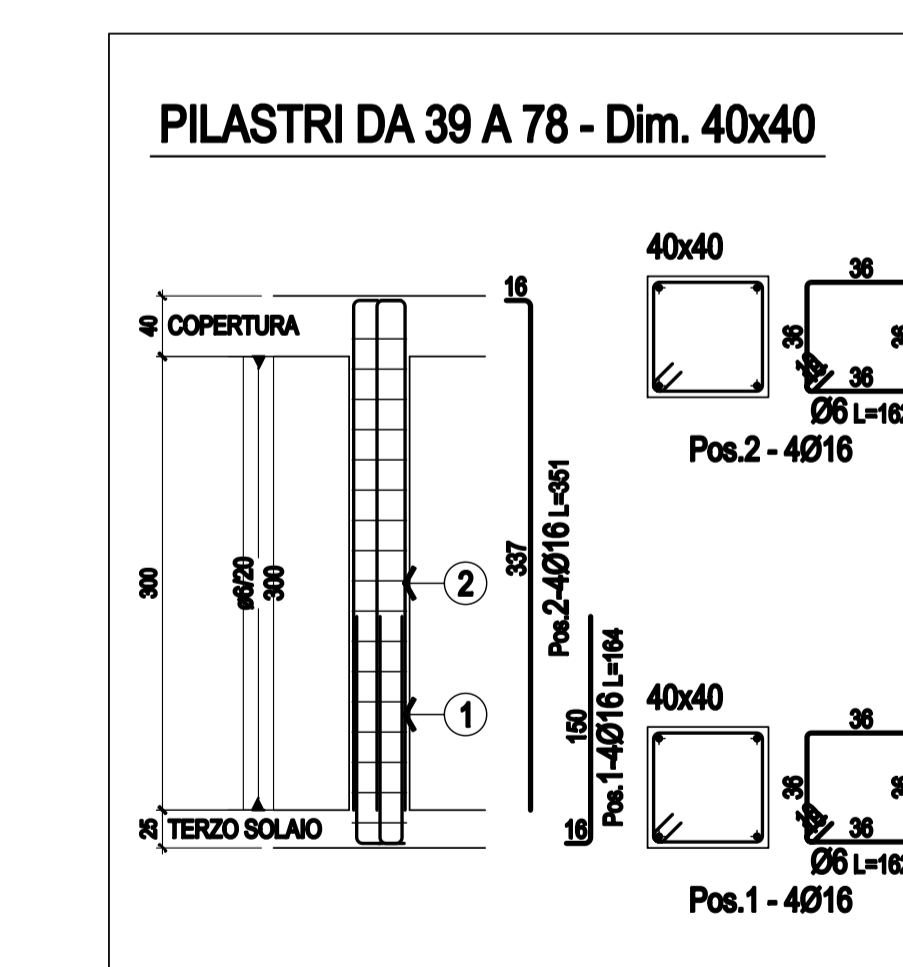

COMUNE DI PAESANA
MIGLIORAMENTO SISMICO
Scuola Primaria e Secondaria di I grado
"DON LORENZO MILANI"
PROGETTO ESECUTIVO



Elaborato:
STRUTTURALE ESISTENTE
- Terzo solaio

Tavola n°:
IND 03

Scala 1:100

Responsabile del procedimento:

Progettista:
SIA - Professionisti Associati
Ing. Franco PICOTTO

SIA - Professionisti Associati
Ing. Franco PICOTTO
C.F. e P. IVA: 044220015
Via Vercellese n° 27 - 10091 GAVICOLA (TO)
Tel. 011-49000 - Cell. 335-8949974
Email: picotto@studial.it