

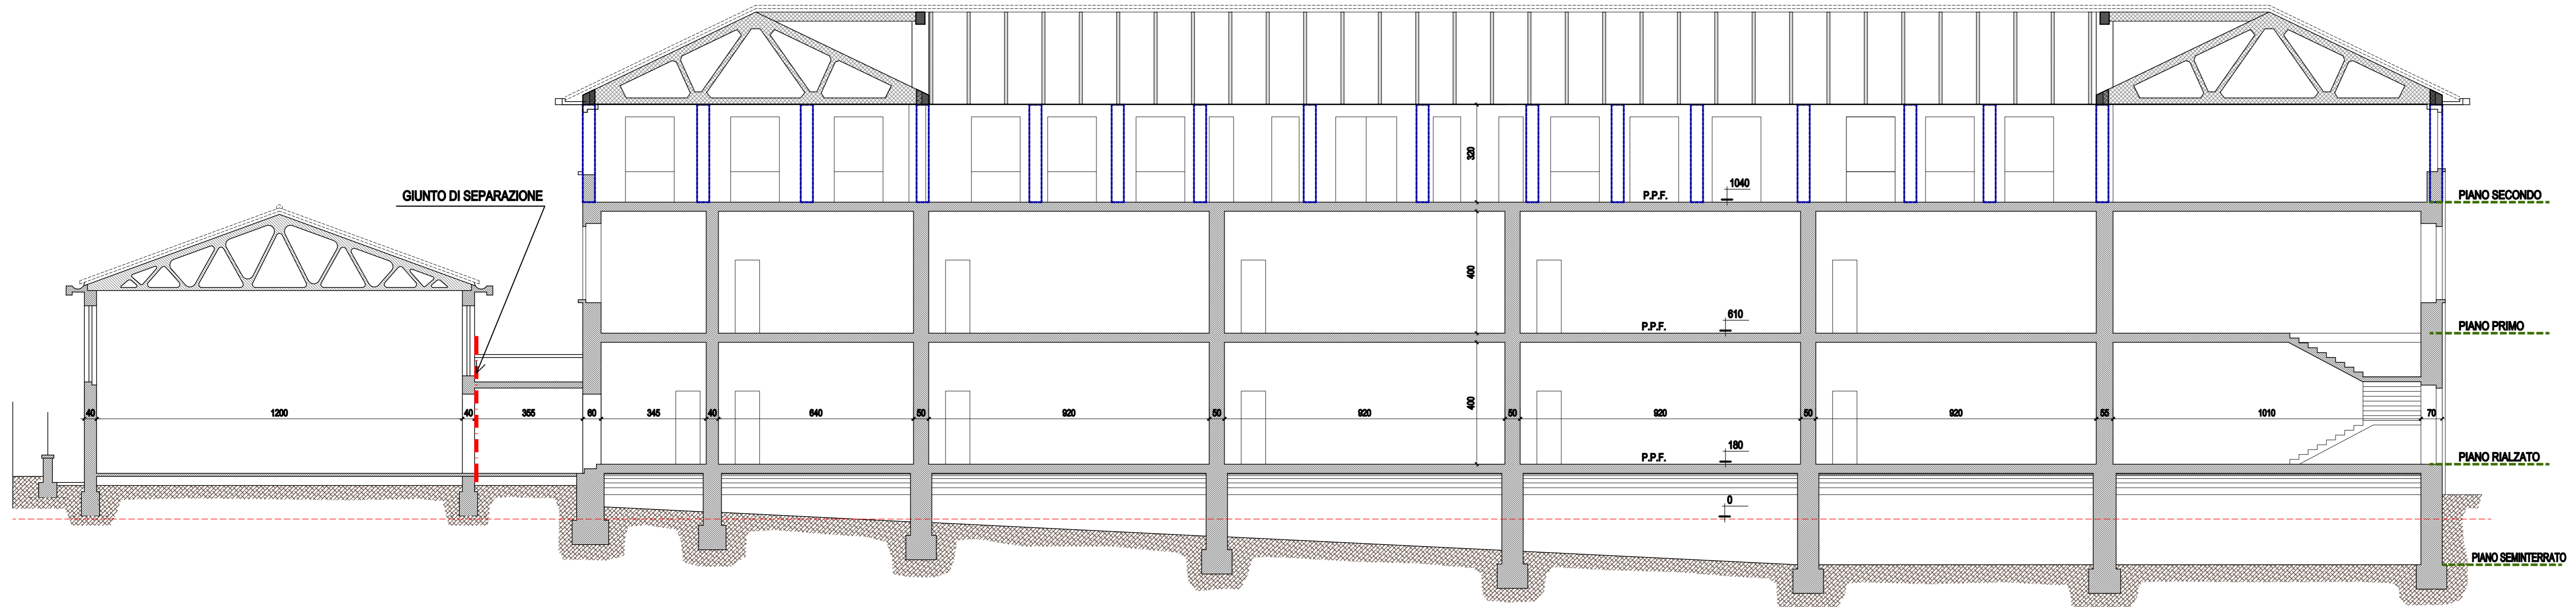



PIANTA COPERTURA - Scala 1:100

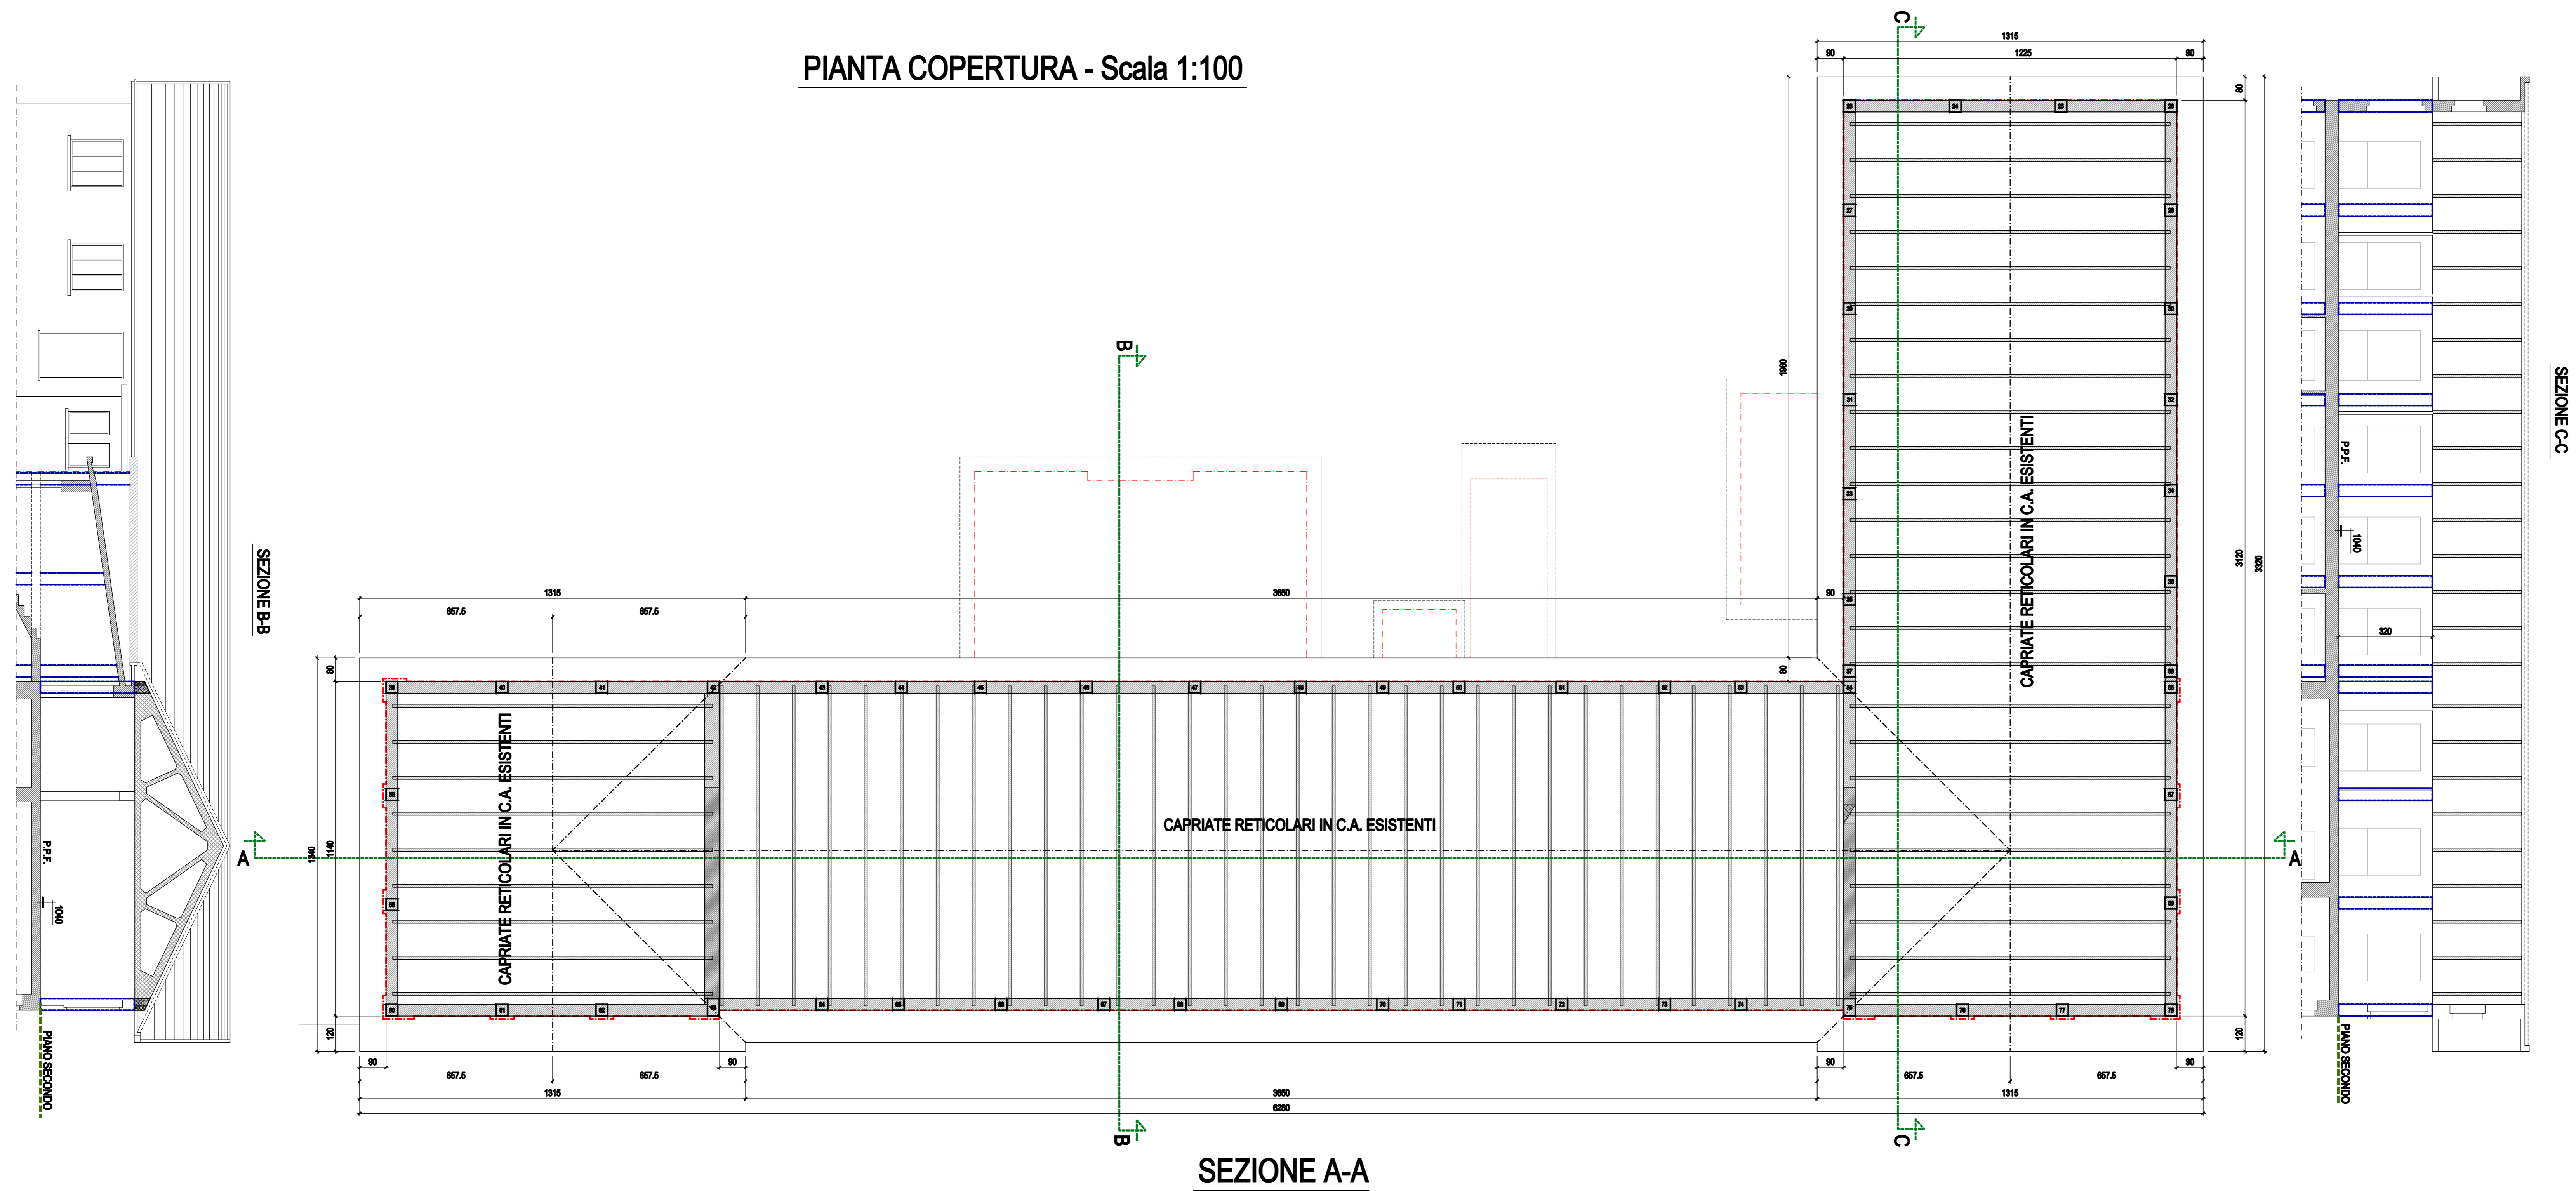


SEZIONE B-B

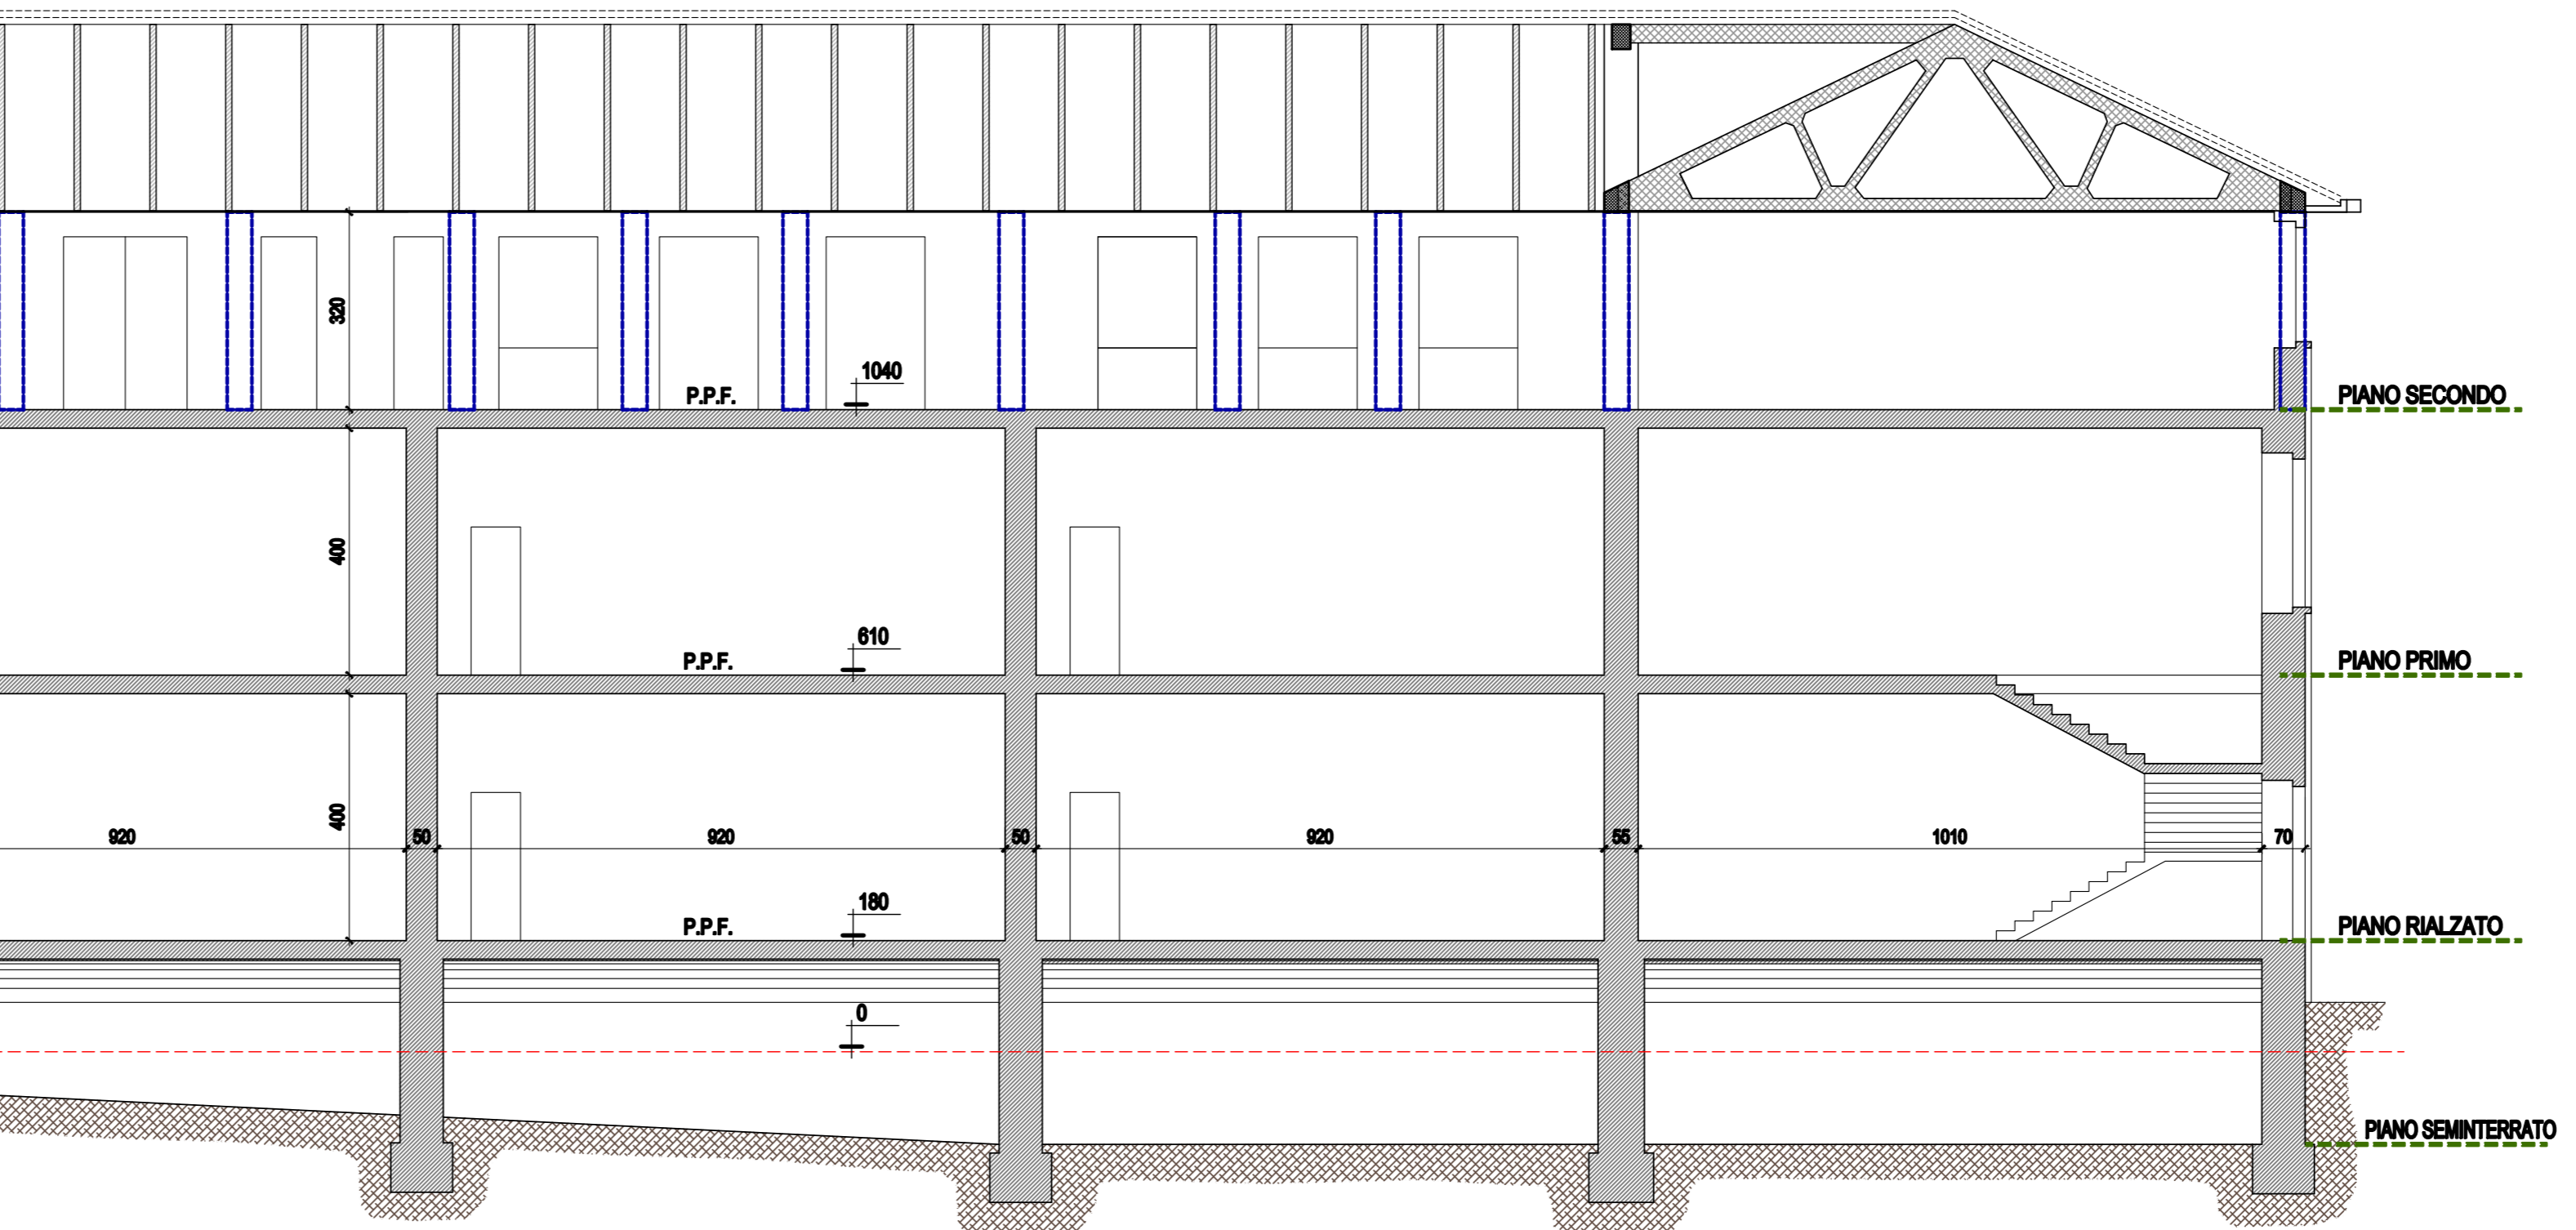

SEZIONE C-C

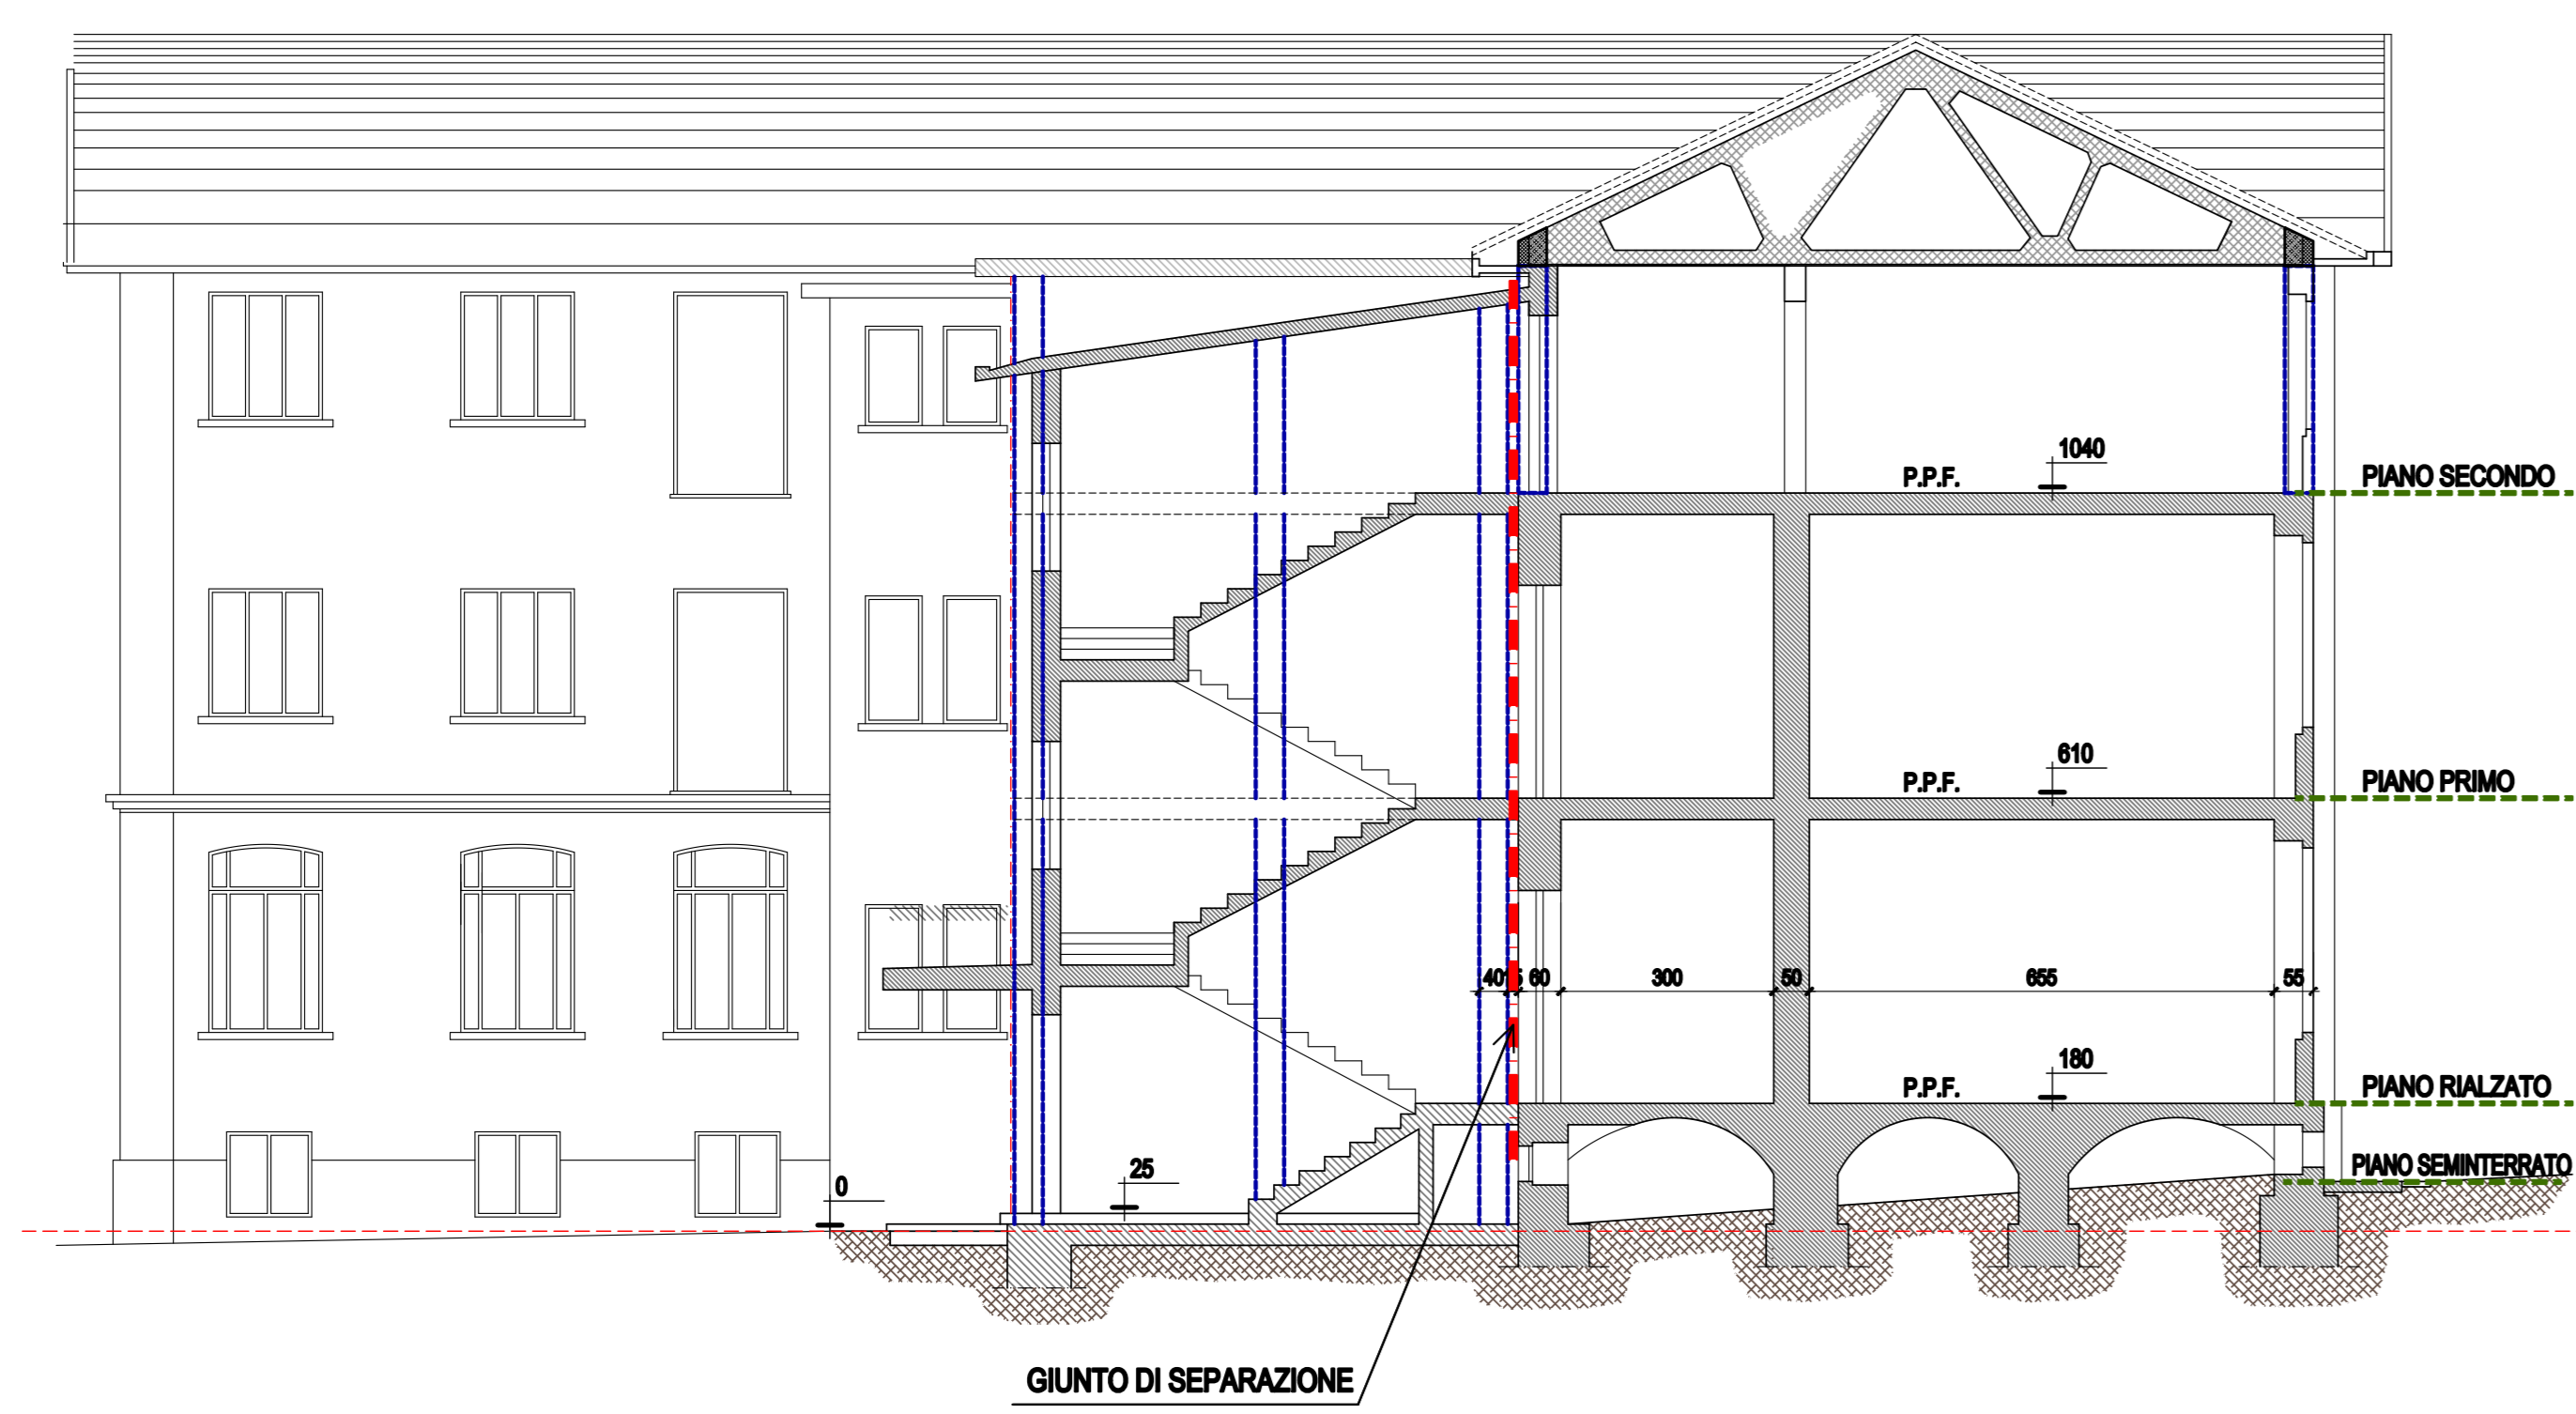

GIUNTO DI SEPARAZIONE

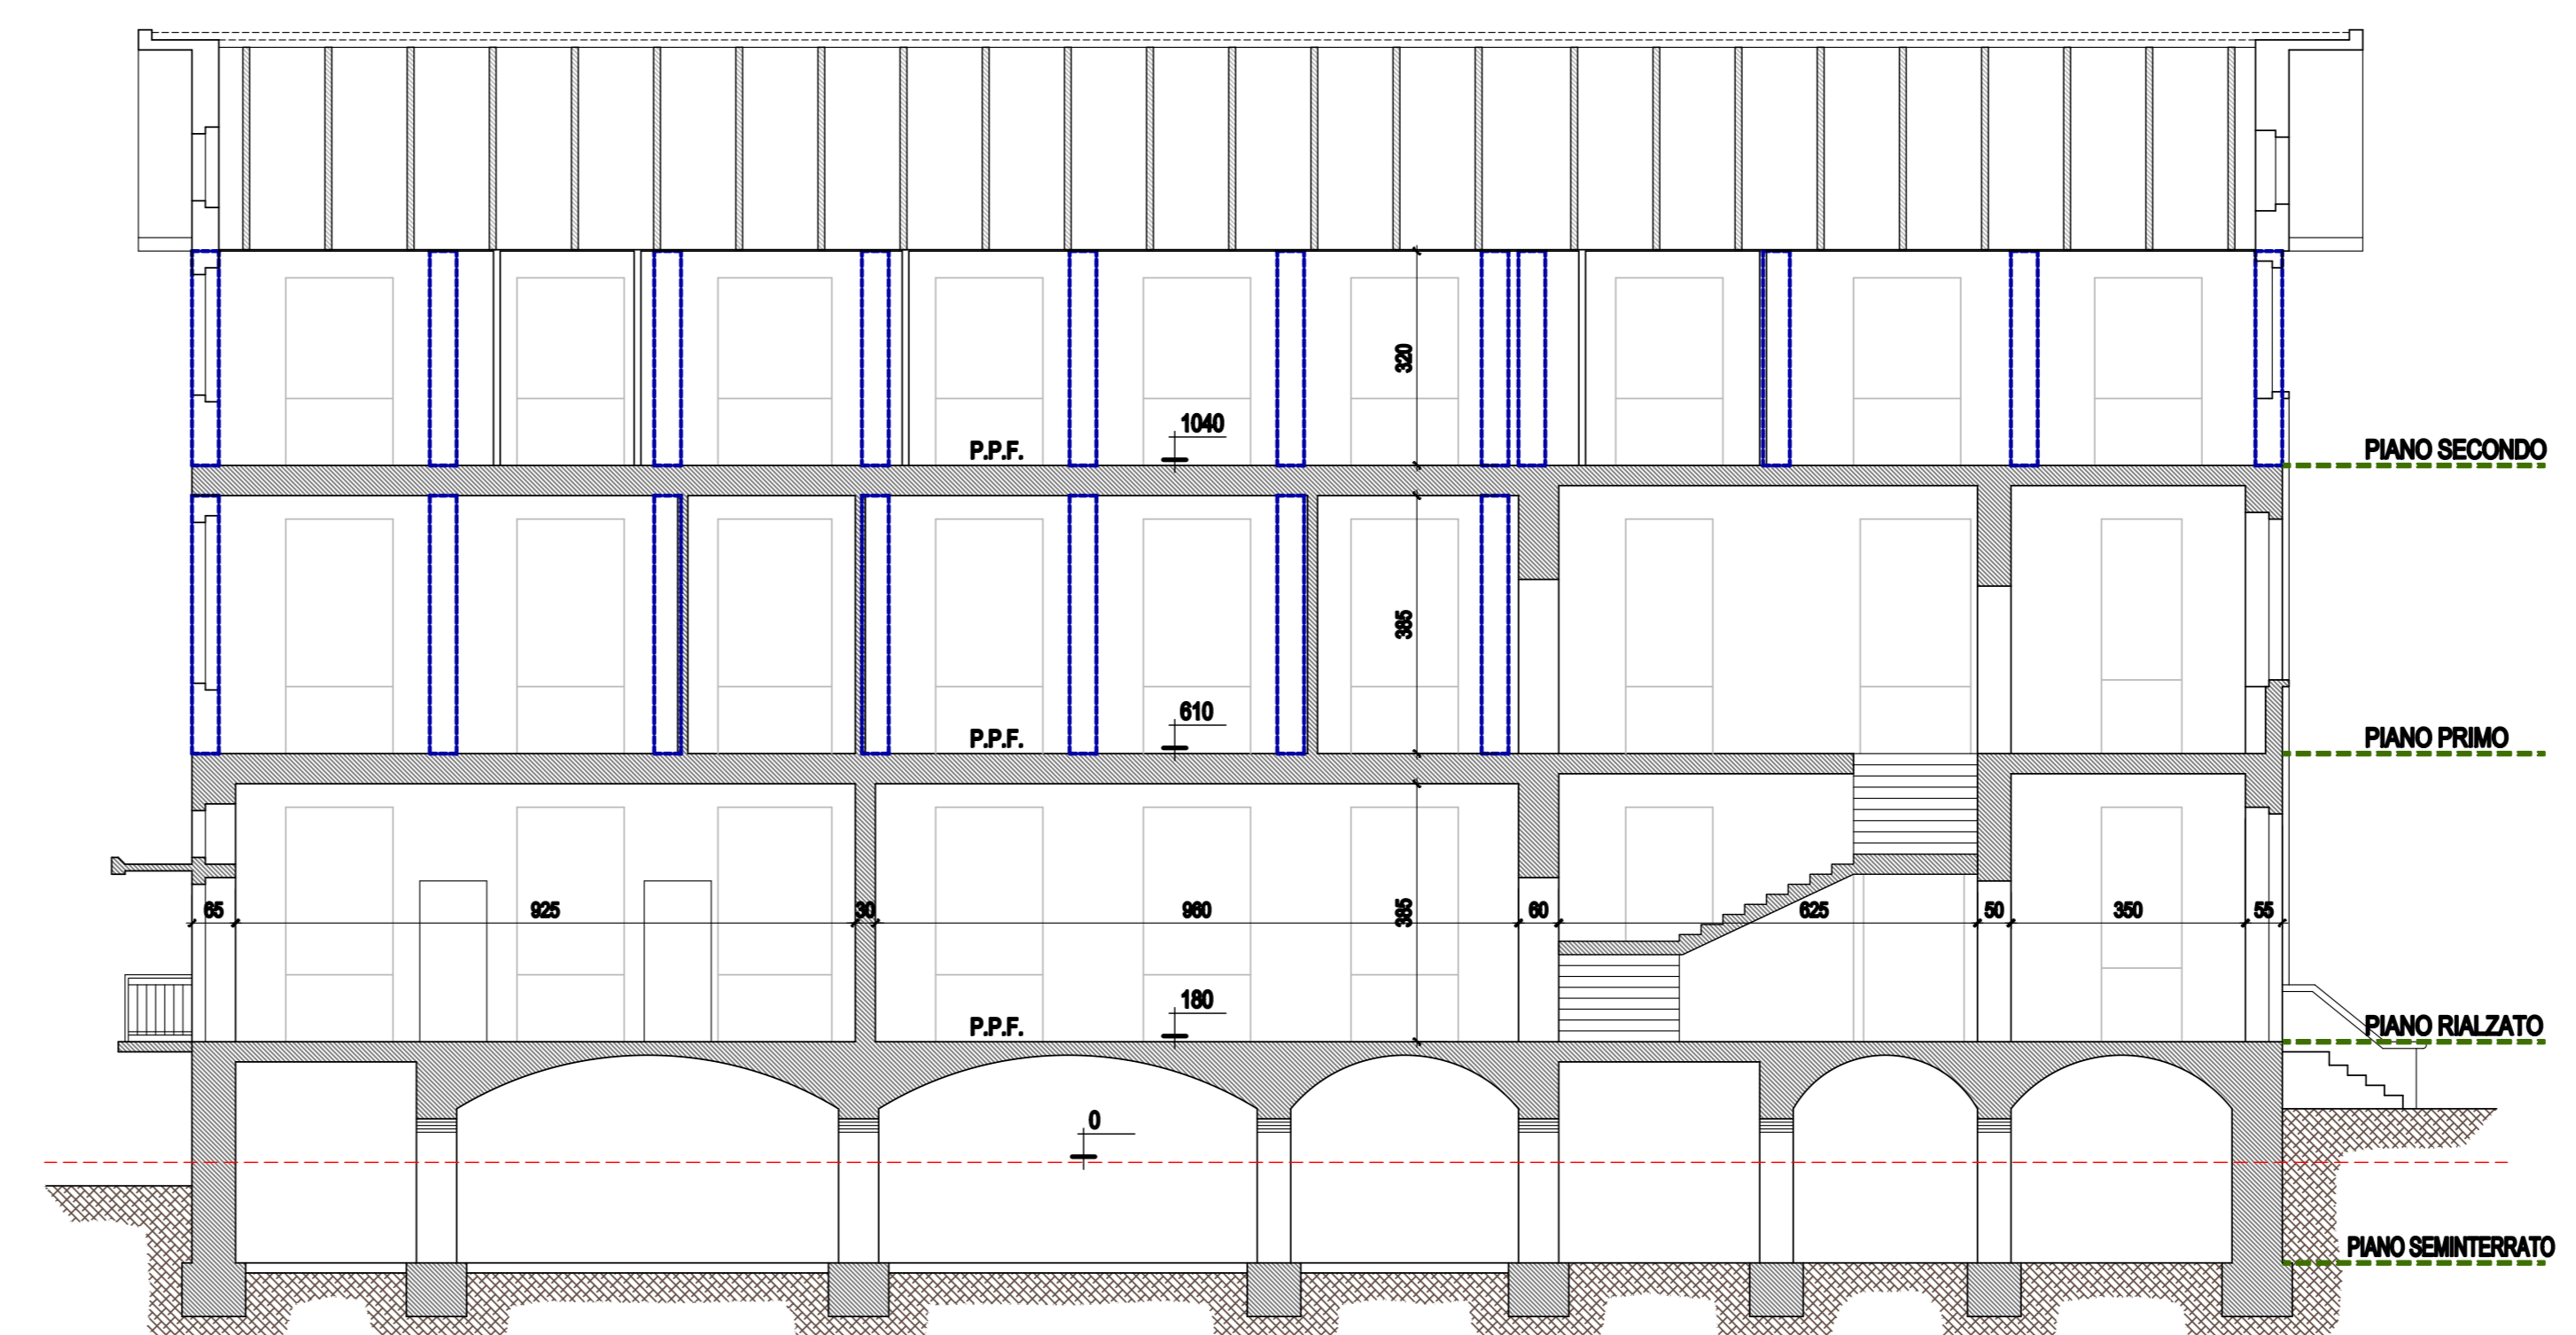

PIANO SEMINTERATO

REGIONE PIEMONTE
 PROVINCIA di CUNEO
COMUNE DI PAESANA

MIGLIORAMENTO SISMICO
 Scuola Primaria e Secondaria di I grado
"DON LORENZO MILANI"
 PROGETTO ESECUTIVO



Elaborato:
 STATO DI FATTO
 - Pianta copertura
 - Sezioni fabbricato

Tavola n°:
AR 03

Scala 1:50

Responsabile del procedimento:

Progettista:
 SIA - Professionisti Associati
 Ing. Franco PICOTTO
 C.F. n° P. I.V.A.: 0462202016
 Via Vercelli 10 - 11010 CUNEO (CN)
 Tel. 0125 40200 - Cell. 338 0994274
 Email: p.picotto@siaitalia.it