




PIANTA COPERTURA - Scala 1:100

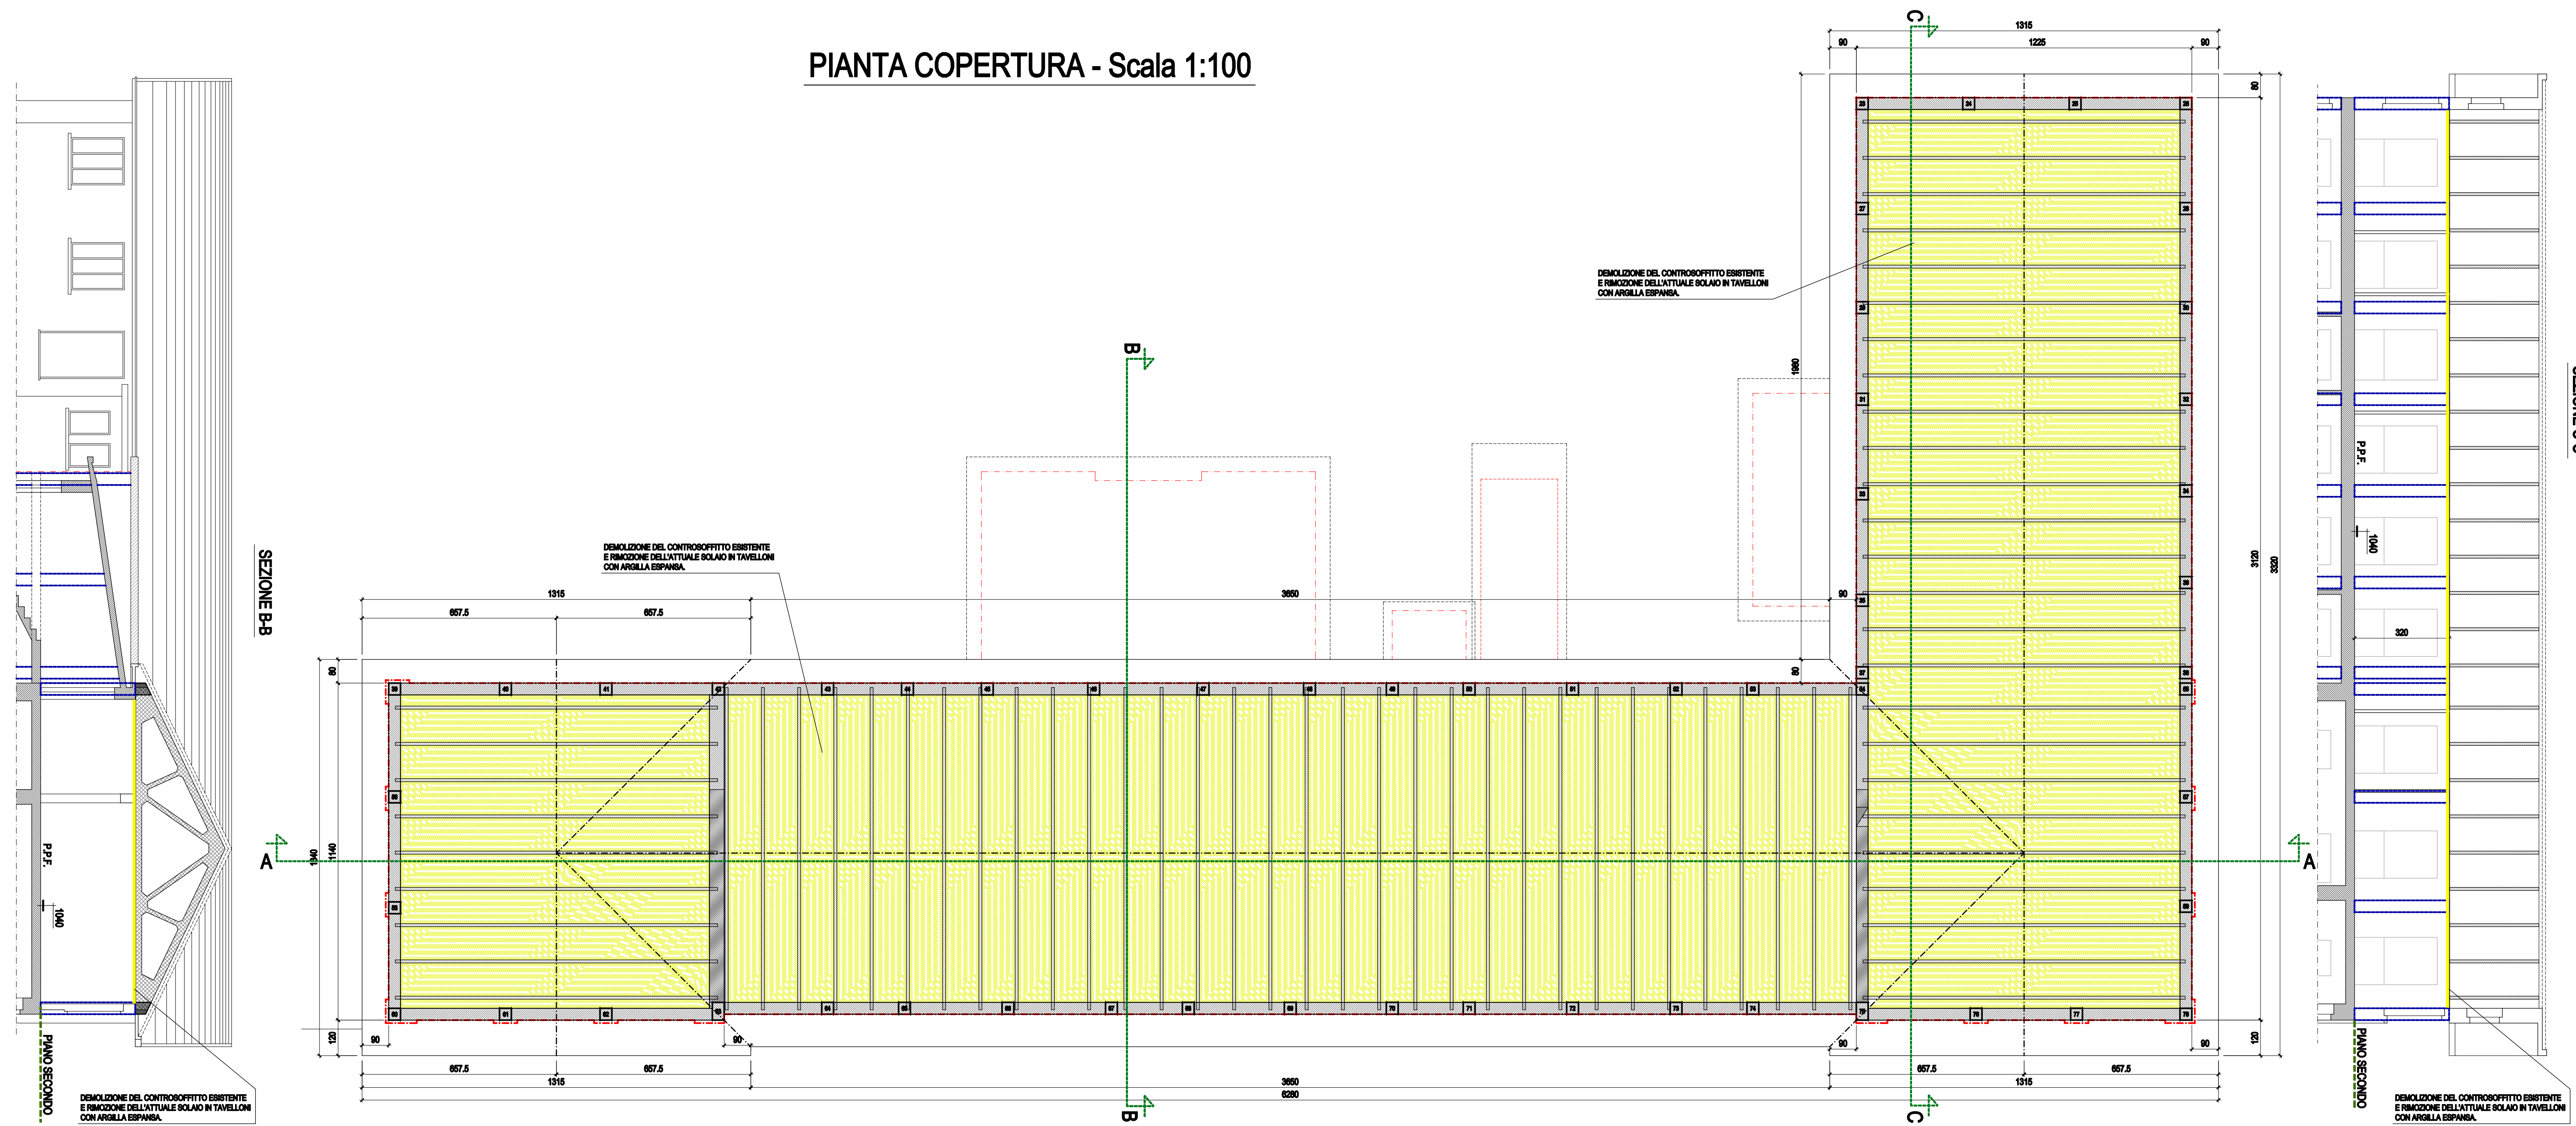


SEZIONE A-A

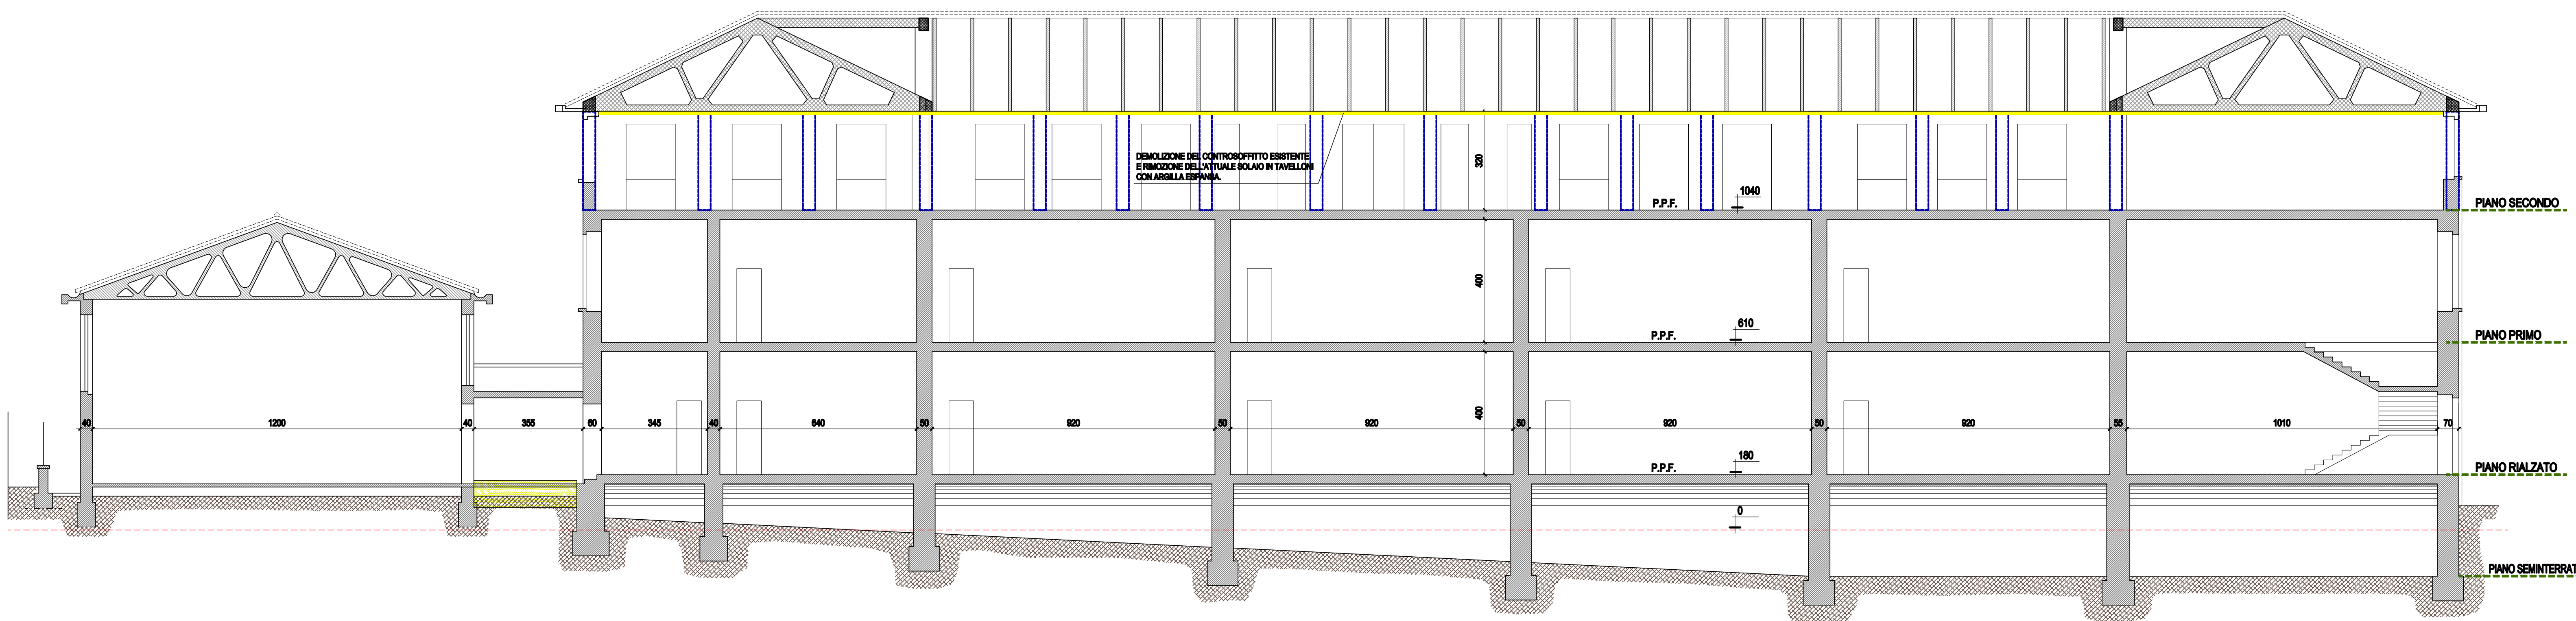

SEZIONE B-B

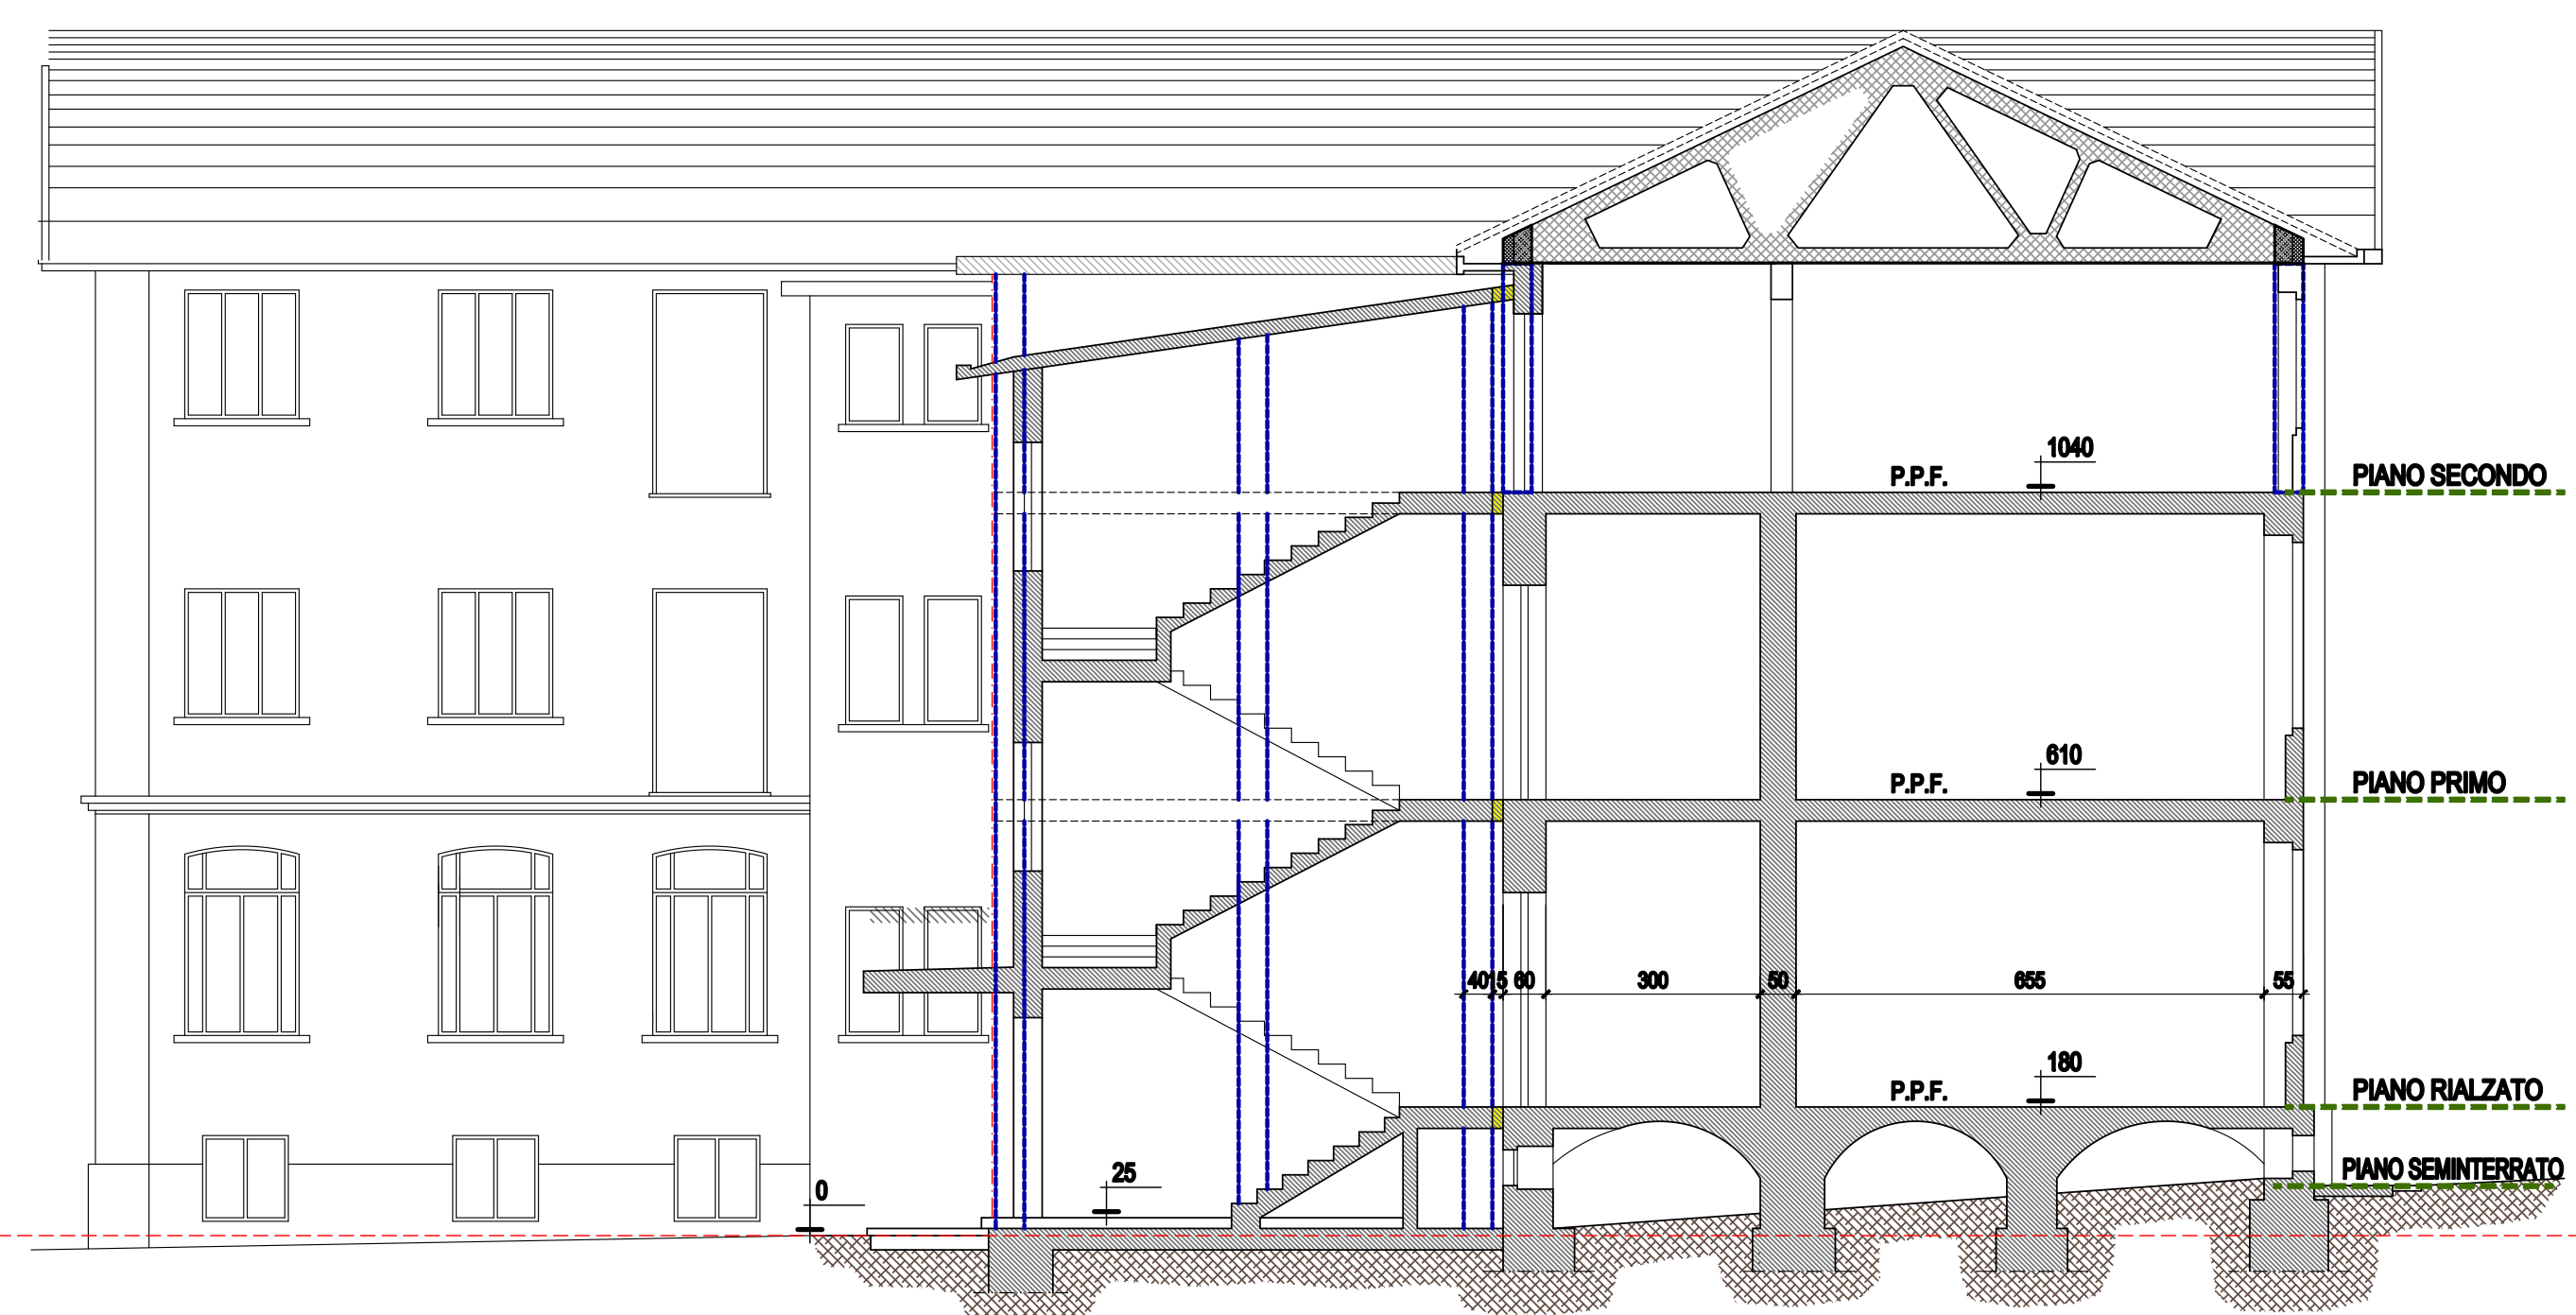

SEZIONE C-C

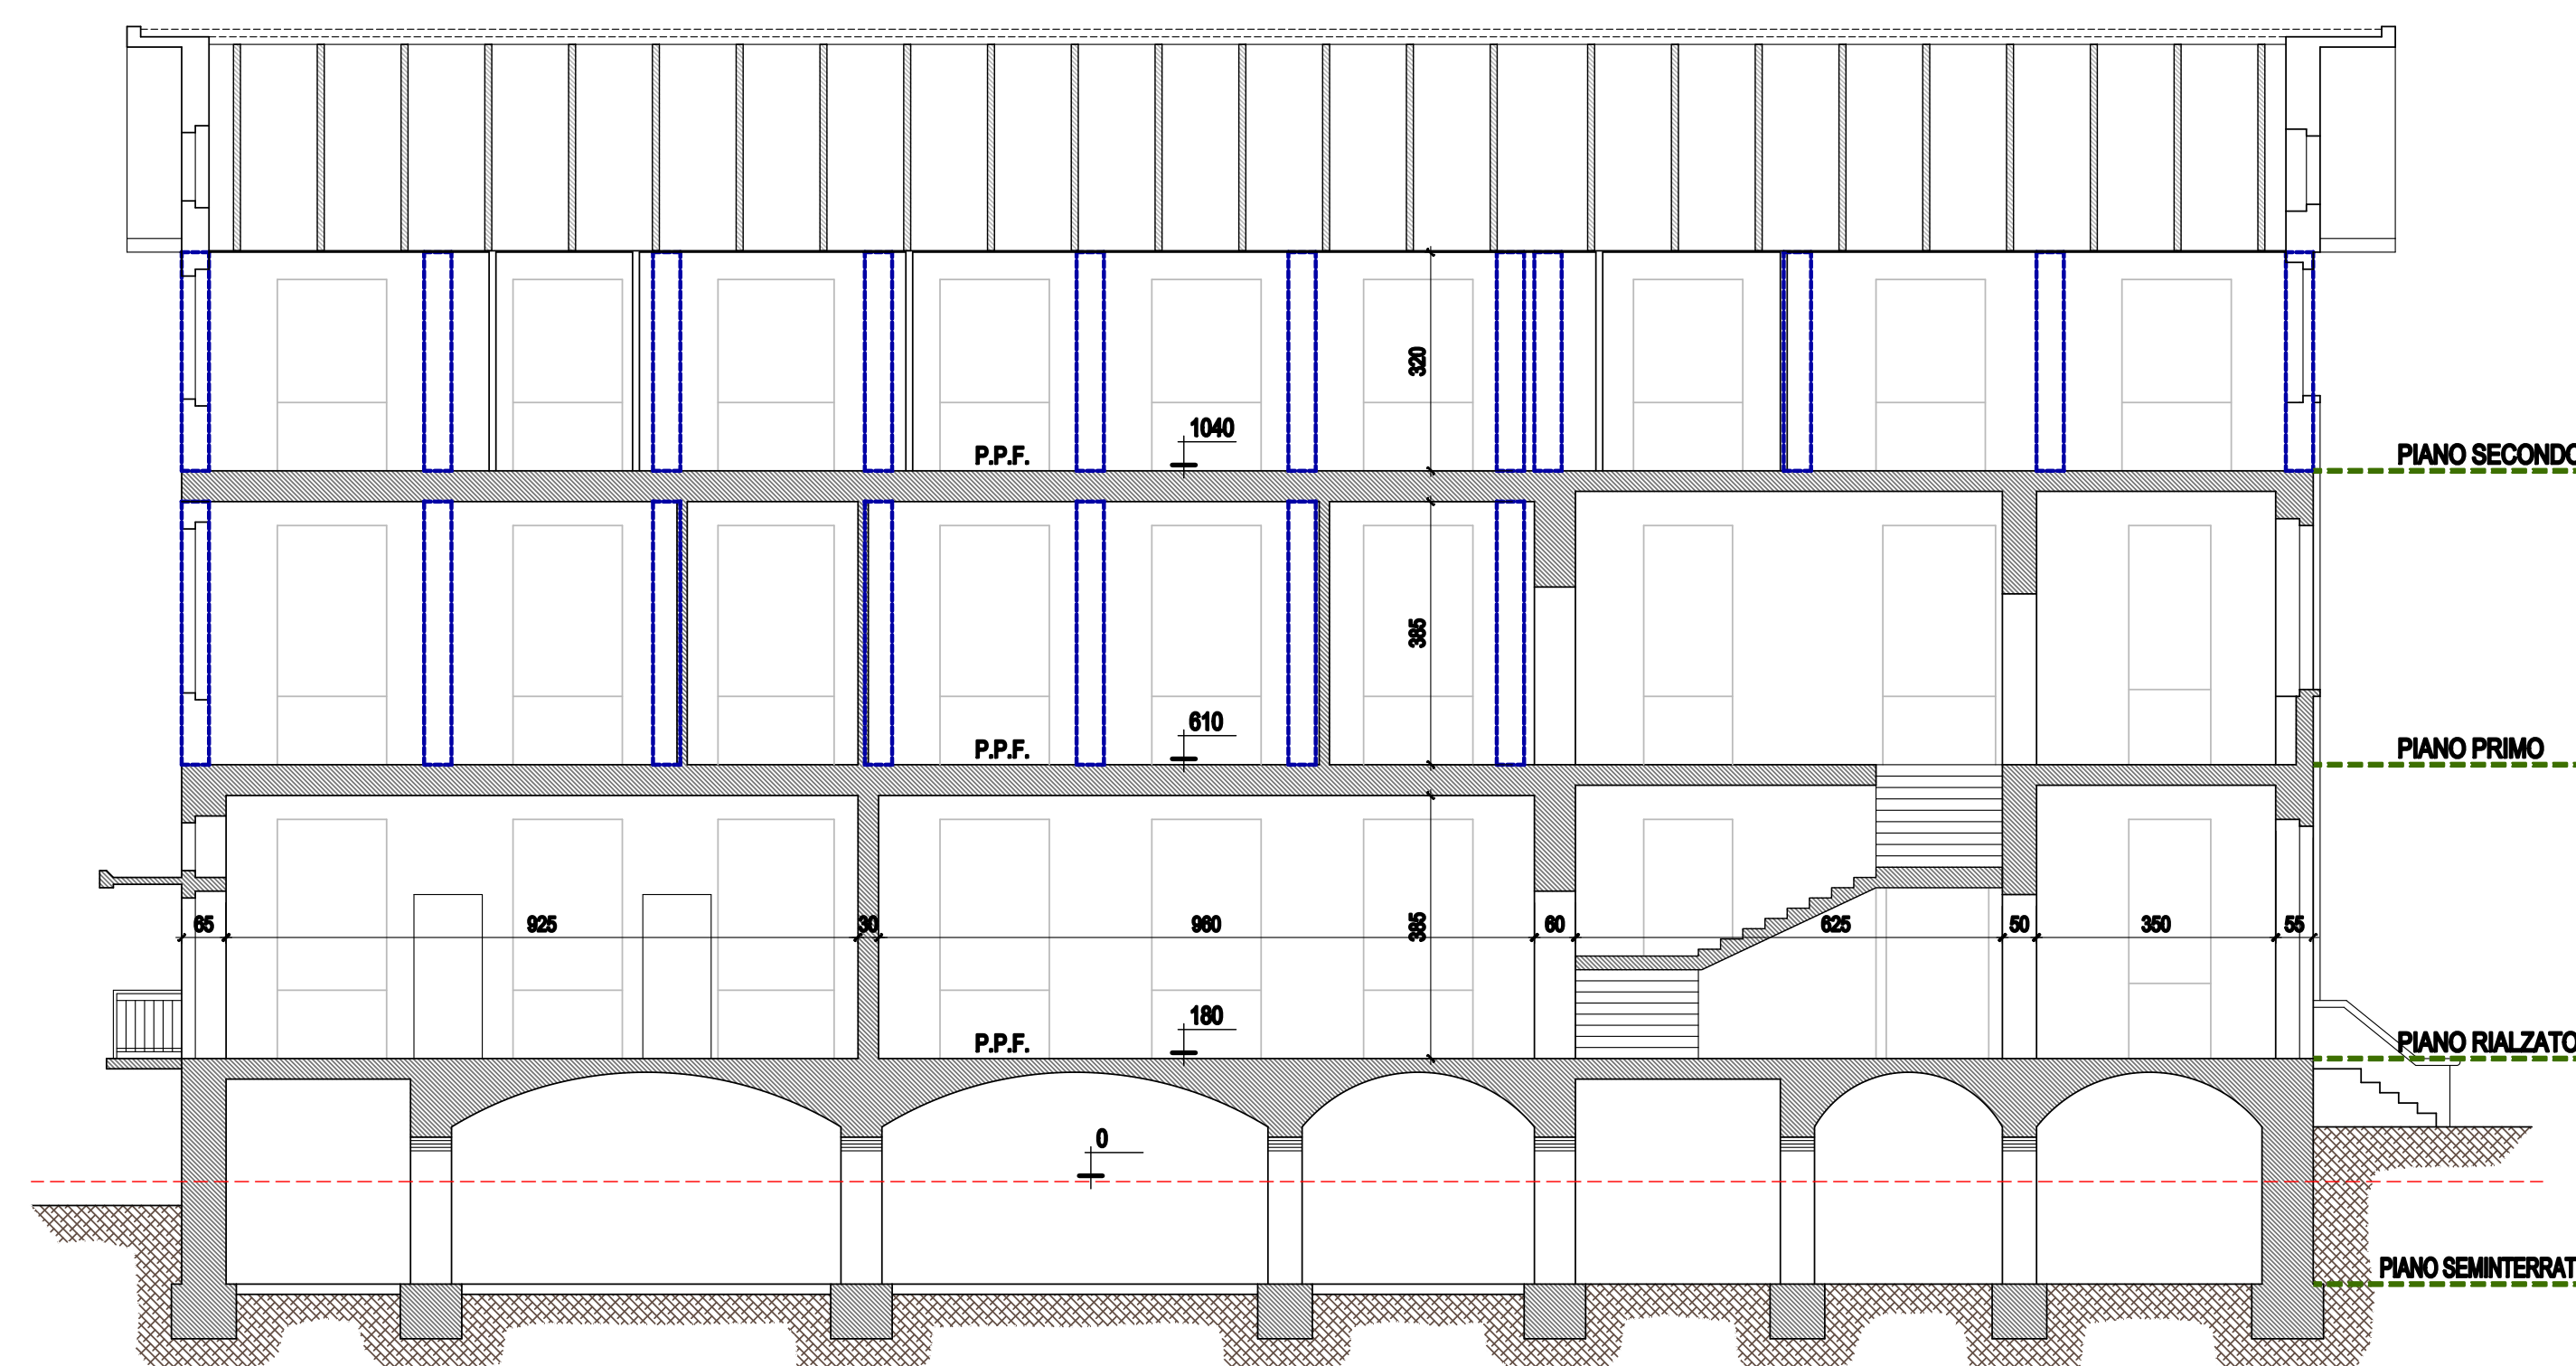

REGIONE PIEMONTE
PROVINCIA di CUNEO
COMUNE DI PAESANA

MIGLIORAMENTO SISMICO
Scuola Primaria e Secondaria di I grado
"DON LORENZO MILANI"
PROGETTO ESECUTIVO

Elaborato:
 - Demolizioni
 - Pianta copertura
 - Sezioni fabbricato

Tavola n°:
AR 06
 Scala 1:100

Responsabile del procedimento:
 Progettista:

SA - Professionisti Associati
 Ing. Franco PICOTTO
 C.F. e P.I.V.A.: 048550015
 Via Mario Perugino n° 27 - 10081 CAVOUR (CN)
 Tel. 0171-60205 - Cell. 335-8846474
 E-mail: fpicotto@paesana.it